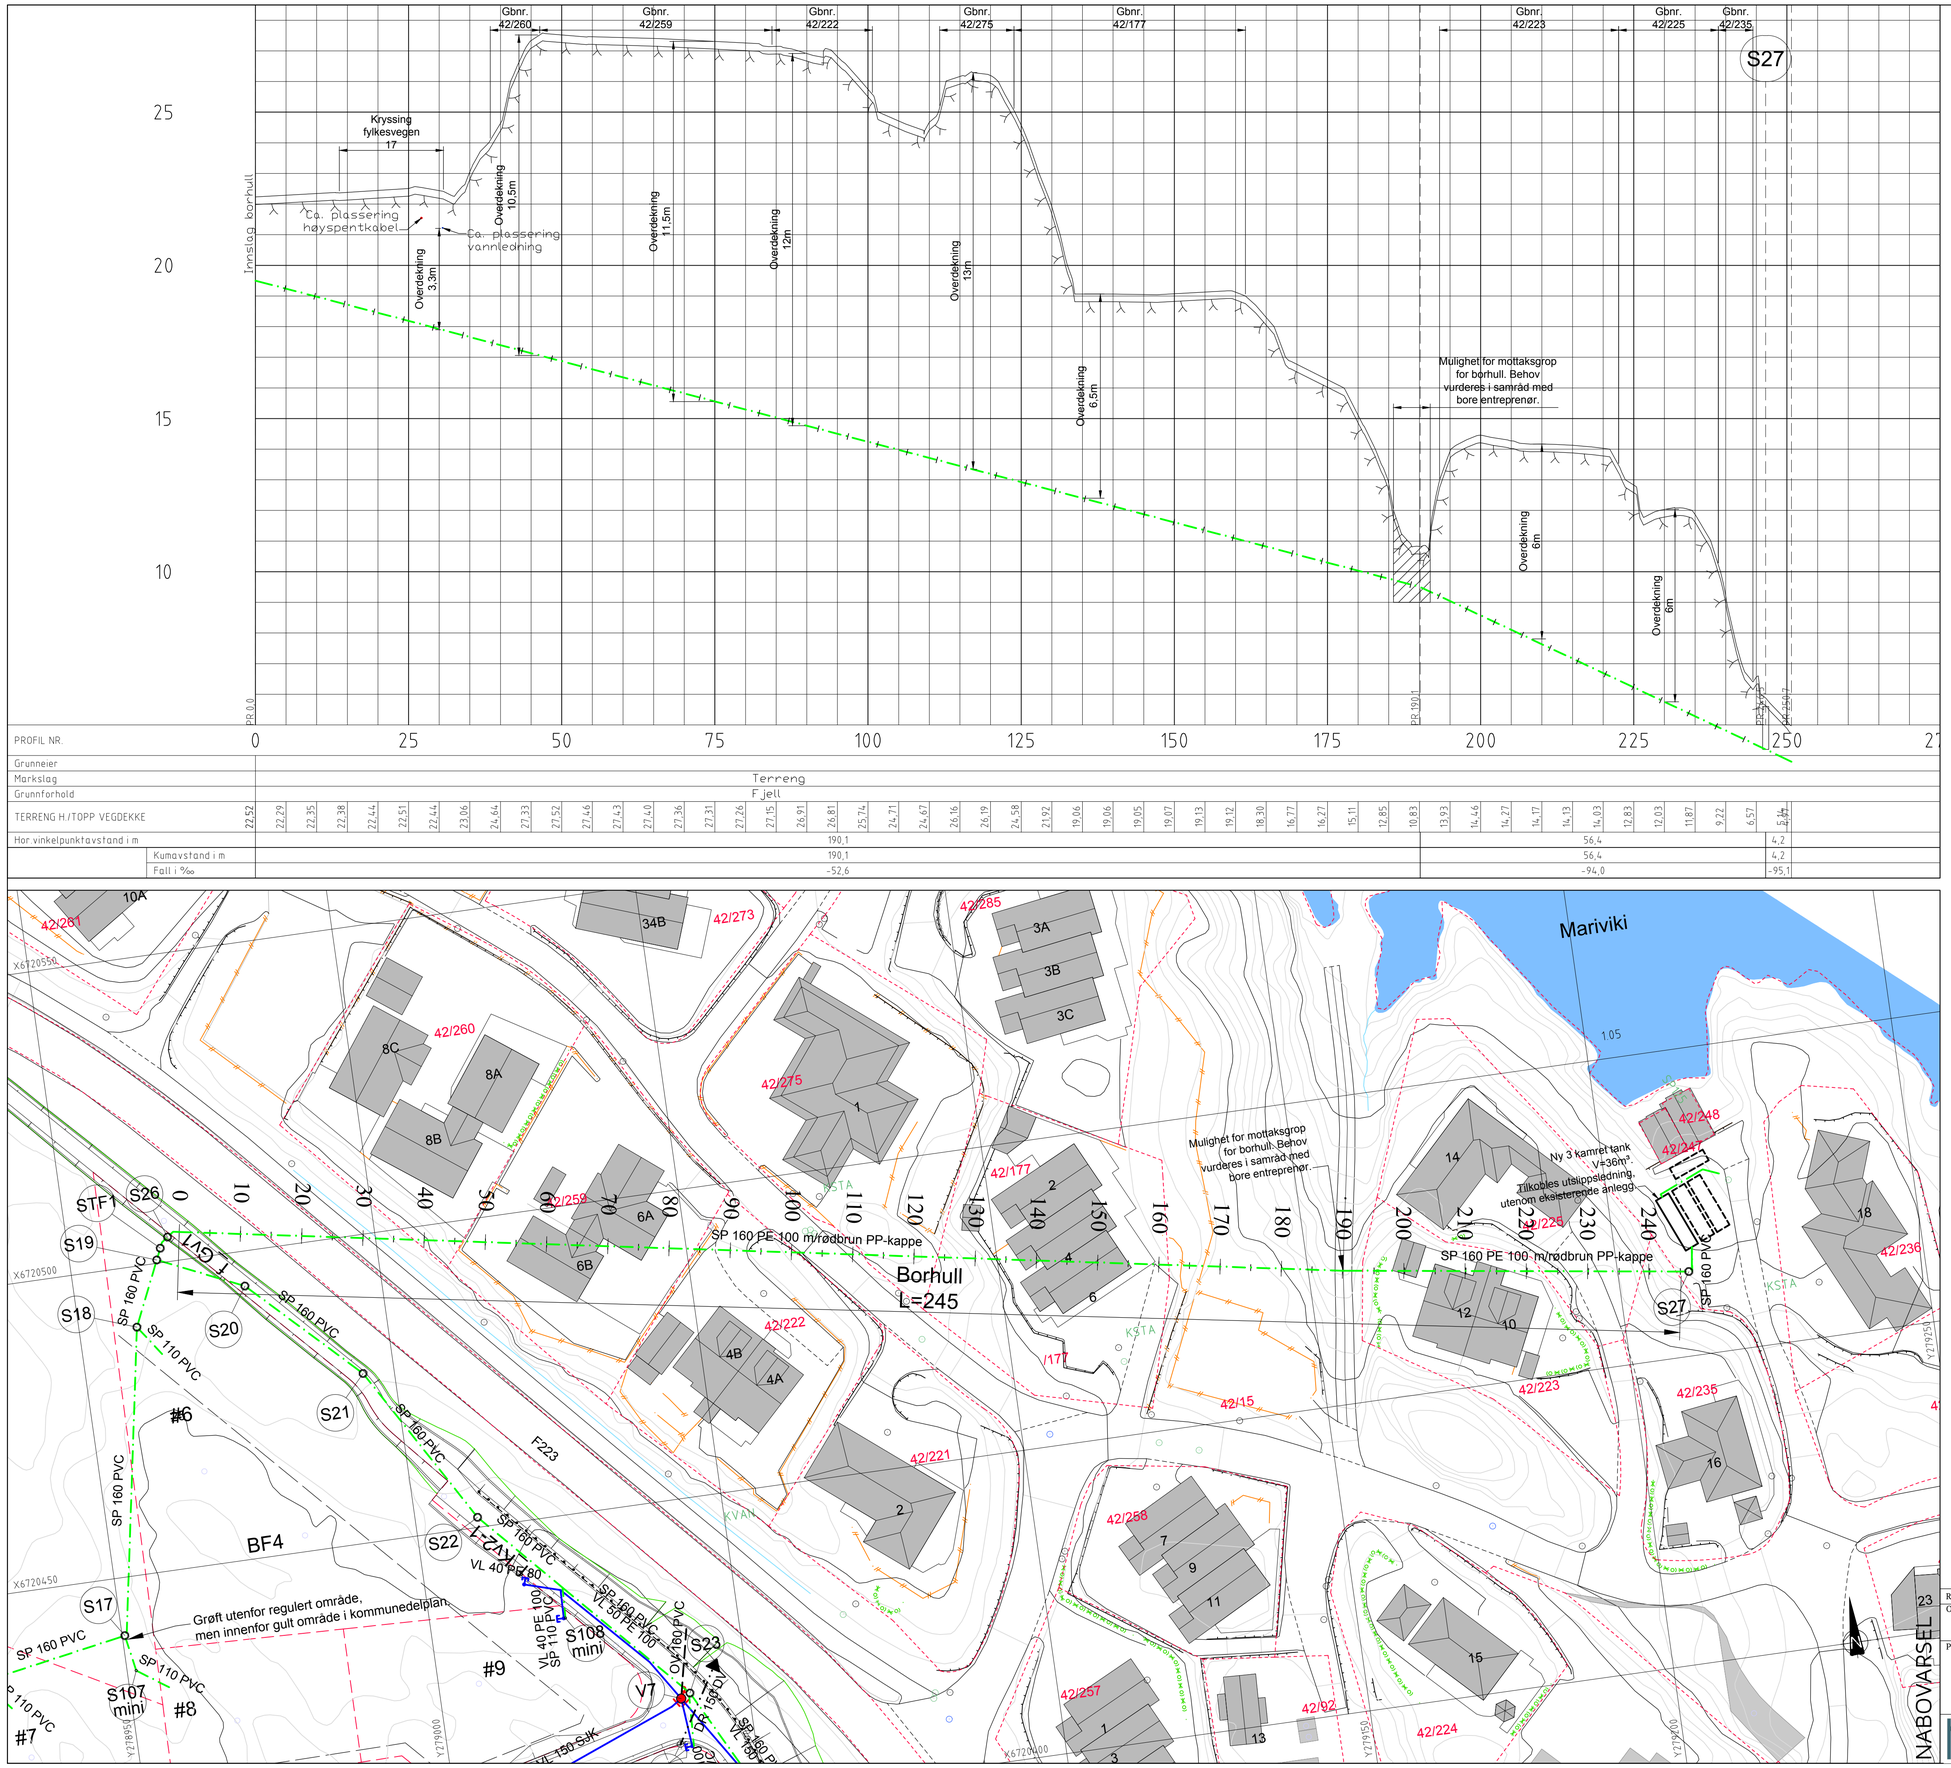

TEGNFORKLARING

Eksisterende		Prosjektert
	Vannledning (VL)	
	Spillvannsledning (SP)	
	Overvannsledning (OV)	
	Ledning i borhull	
	Stakekum (S/O)	
	Ministakekum (S/O mini)	
	Vannledningskum m/brann- og stengeventil (V)	
	Luftventil	
	Spyleventil	
	Stoppekran på vannledning	
	InFiltrasjonsSandfangskum m/kuppelrist (IFS)	
	InFiltrasjonsSandfangskum m/kjeftesluk (IFS)	
	Bekkeinntak m/rist	
	OV til utløp i terreng	

Avstikk til eneboligtomt:
ø32mm PE100 SDR11 VL
ø110mm PVC SN8 SP
Legges med min. fall 15‰

Avstikk til to-manns boligtomt:
ø40mm PE100 SDR11 VL
ø110mm PVC SN8 SP
Legges med min. fall 15‰

Avstikk til tomter avsluttes min. 1,0m maks 6,0m ut fra veikant.
Det sprenges grøft min. 1,0m videre fra avslutning avstikk.

NEDFOTOGRAFERT A3:1:1000/500

Rev.	Dato	Sign.	Revisjonen gjelder

Oppdragsgiver
HEFI EIENDOM AS

Prosjekt
SKANSEN VEST.
Ledningsplan og profil borhull SP.

Tegn.	Kontr.	Godkj.
ANH	THF	ANH

Dato: 16.09.19
Målestokk: 1:500/100
Format: A1
Prosjektnr.: 19008
Tegningsnr.: D3
Rev.:

haugen VVA
Kanalveien 5
5068 Bergen
Tlf. 55 59 82 60
e-post: post@haugenvva.no