


- Merknader**
- Nedsenket fortauskant h=20mm over topp asfaltdekke ved krysningspunkt. Bredder min. 2m. Nedsenking fra full høyde utføres over 1m.
  - Nedsenket fortauskant h=50mm over topp asfaltdekke ved avkjørsel. Bredder 6m. Nedsenking fra full høyde utføres over 1m.

**TEGNFORKLARING**

- Vegskjæring
- Grøftebunn
- Sentenlinie
- Kjørebaneant
- Skulderkant
- Vegfylling
- Profilnummer
- Ny veg
- Nytt fortau
- Renovasjonsplass
- Fortauskant
- Betongrekkverk m/rørrekkverk
- Betongfender med rekkverk
- Betongfender "Svelvikellipsen"
- Sikringsmur på topp skjæring m/flettverksgjerde
- Sikringsgjerde (flettverksgjerde)
- Støttetur
- Friskt
- Eiendomsgrænse
- Byggegrænse
- Vegsluk m/ristlakk
- Vegsluk m/kuppelrist
- Vegsluk m/kjøllesluk
- Eks. eiendomsgrænser
- Eksisterende vei
- Eksisterende mur
- Entreprisegrænse








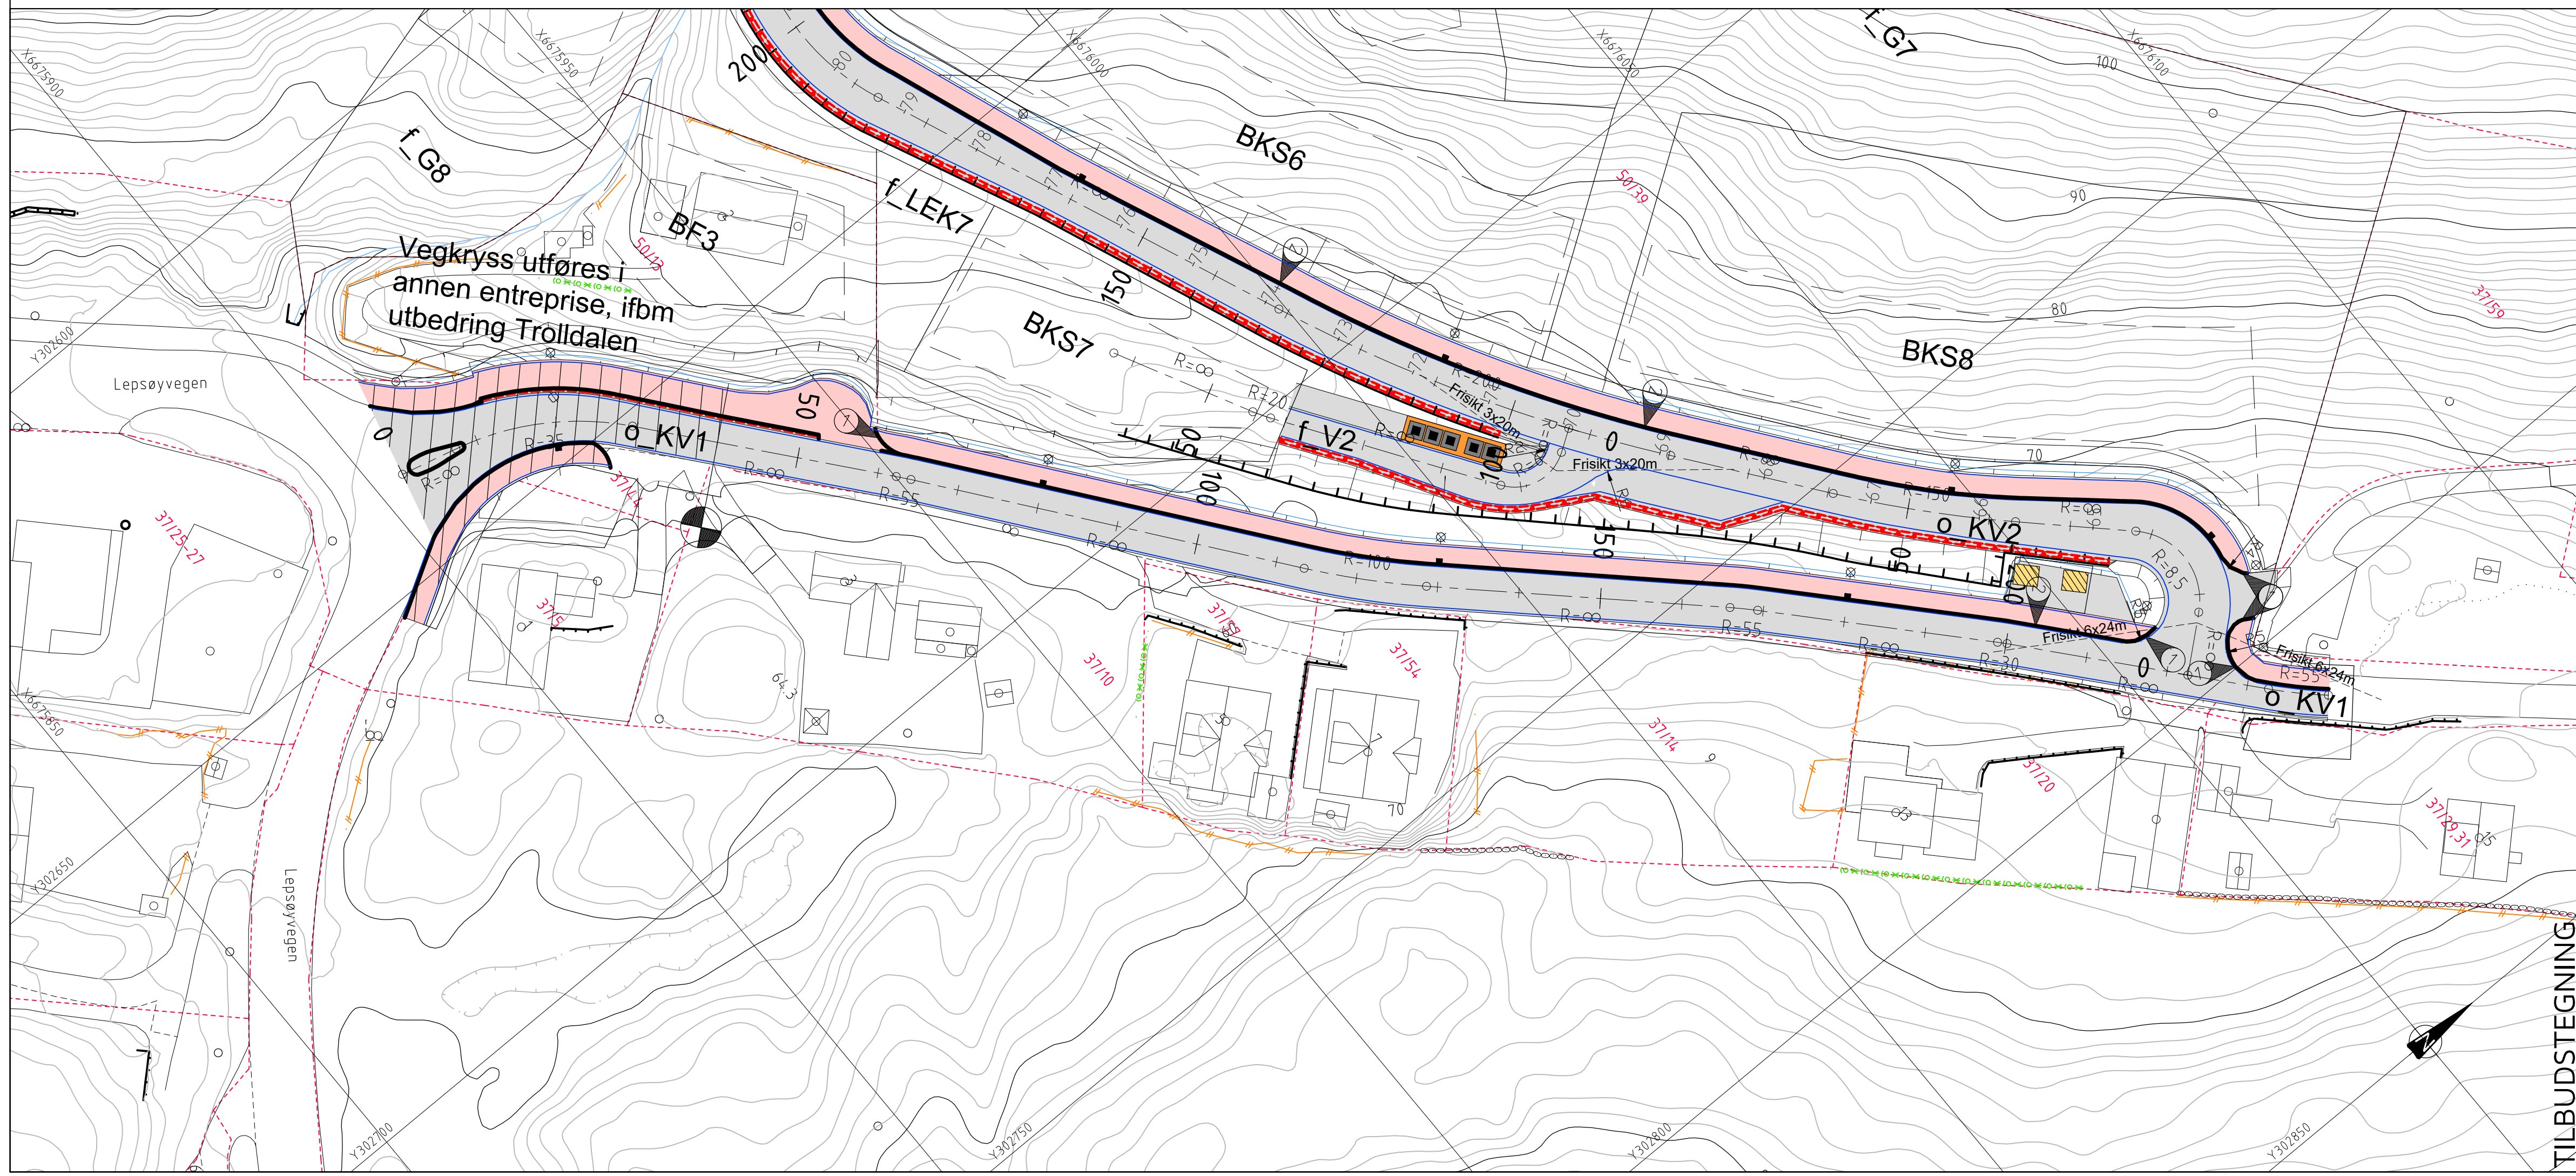


**TILBUDSTEGNING**









Rev.	Dato	Sign.	Revisjonen gjelder		
Oppdragsgiver					
<b>Solbakken Panorama AS</b>					
Prosjekt					
<b>Solbakken Panorama. Plan og lengdeprofil o_KV1</b>					
Tegn.	ANH	Kontr.	THF	Godk.	ANH
Dato:	07.05.22			Format:	
Målestokk:	1:500/100			AT	
Prosjekt:	21075				
Tegning:	C1				

**haugen** WVA Kanalveien 5 5068 Bergen Tlf. 55 59 82 60 e-post: post@haugenwva.no



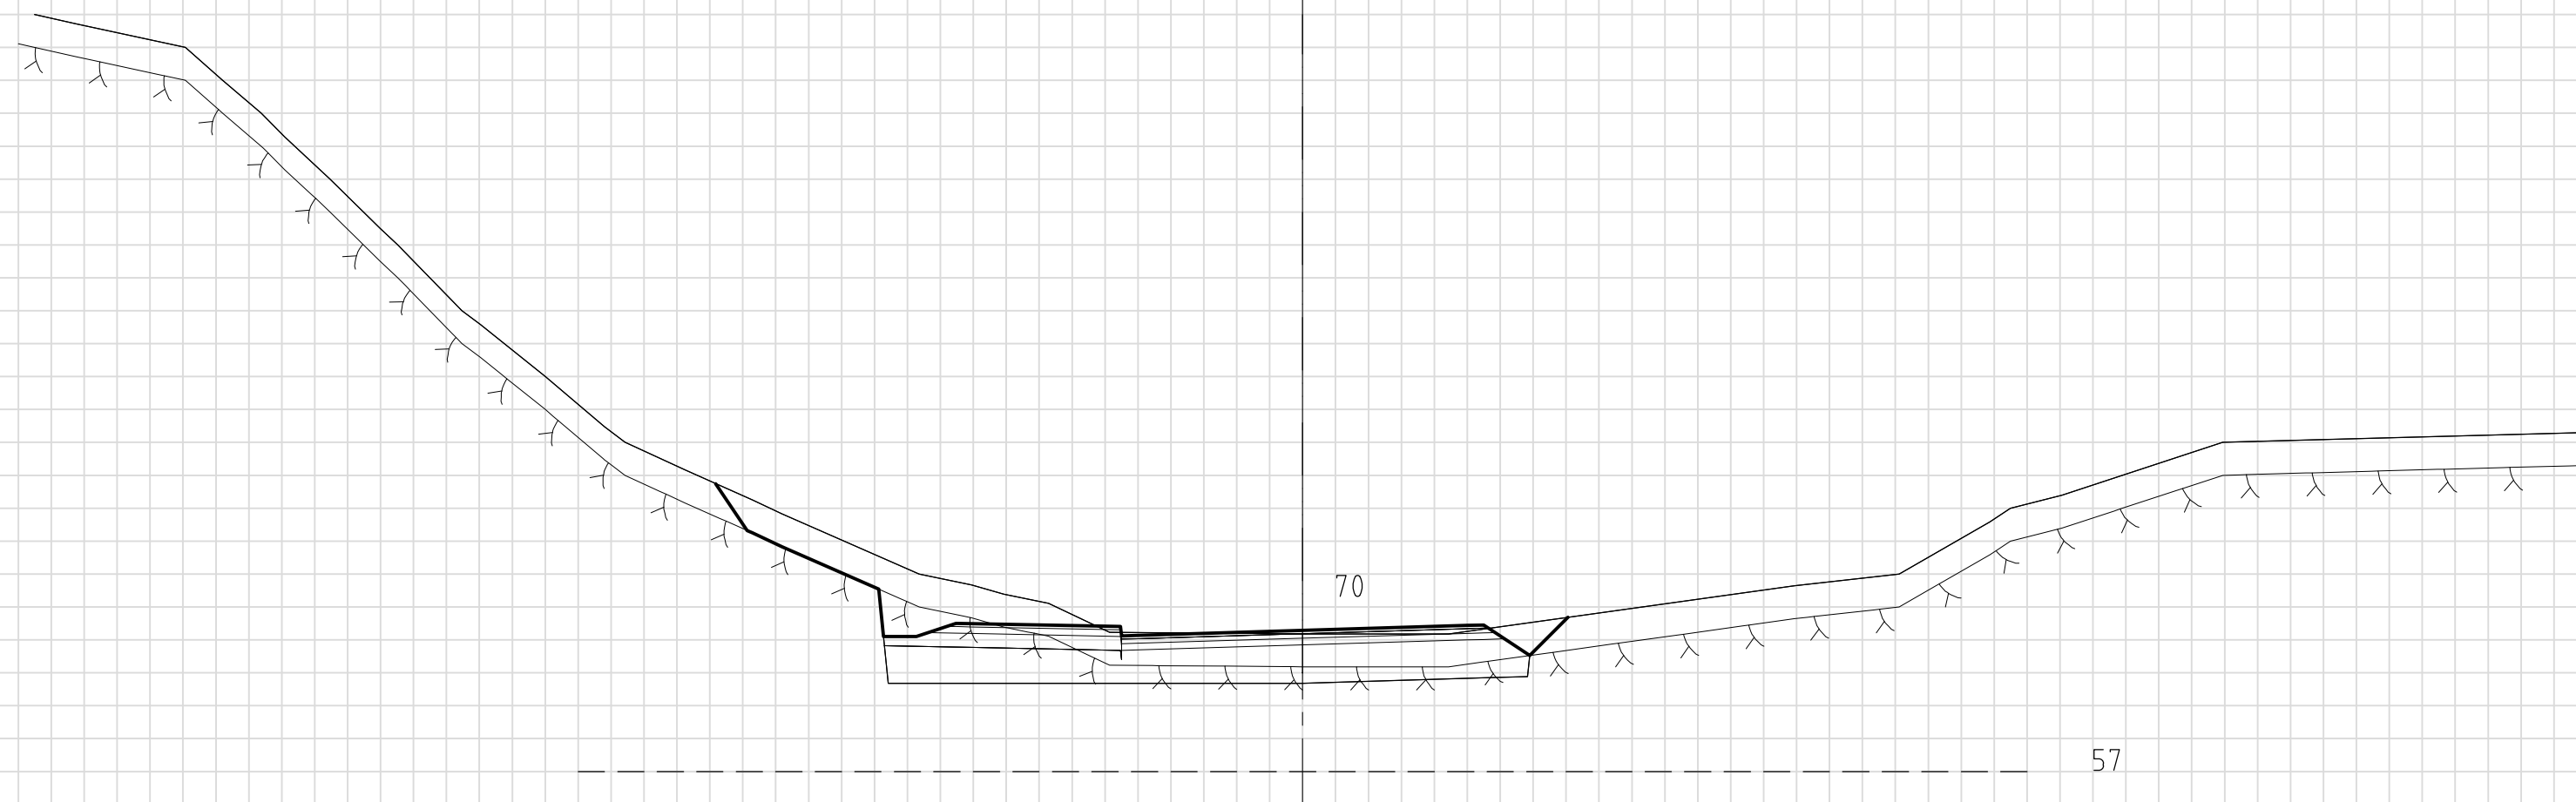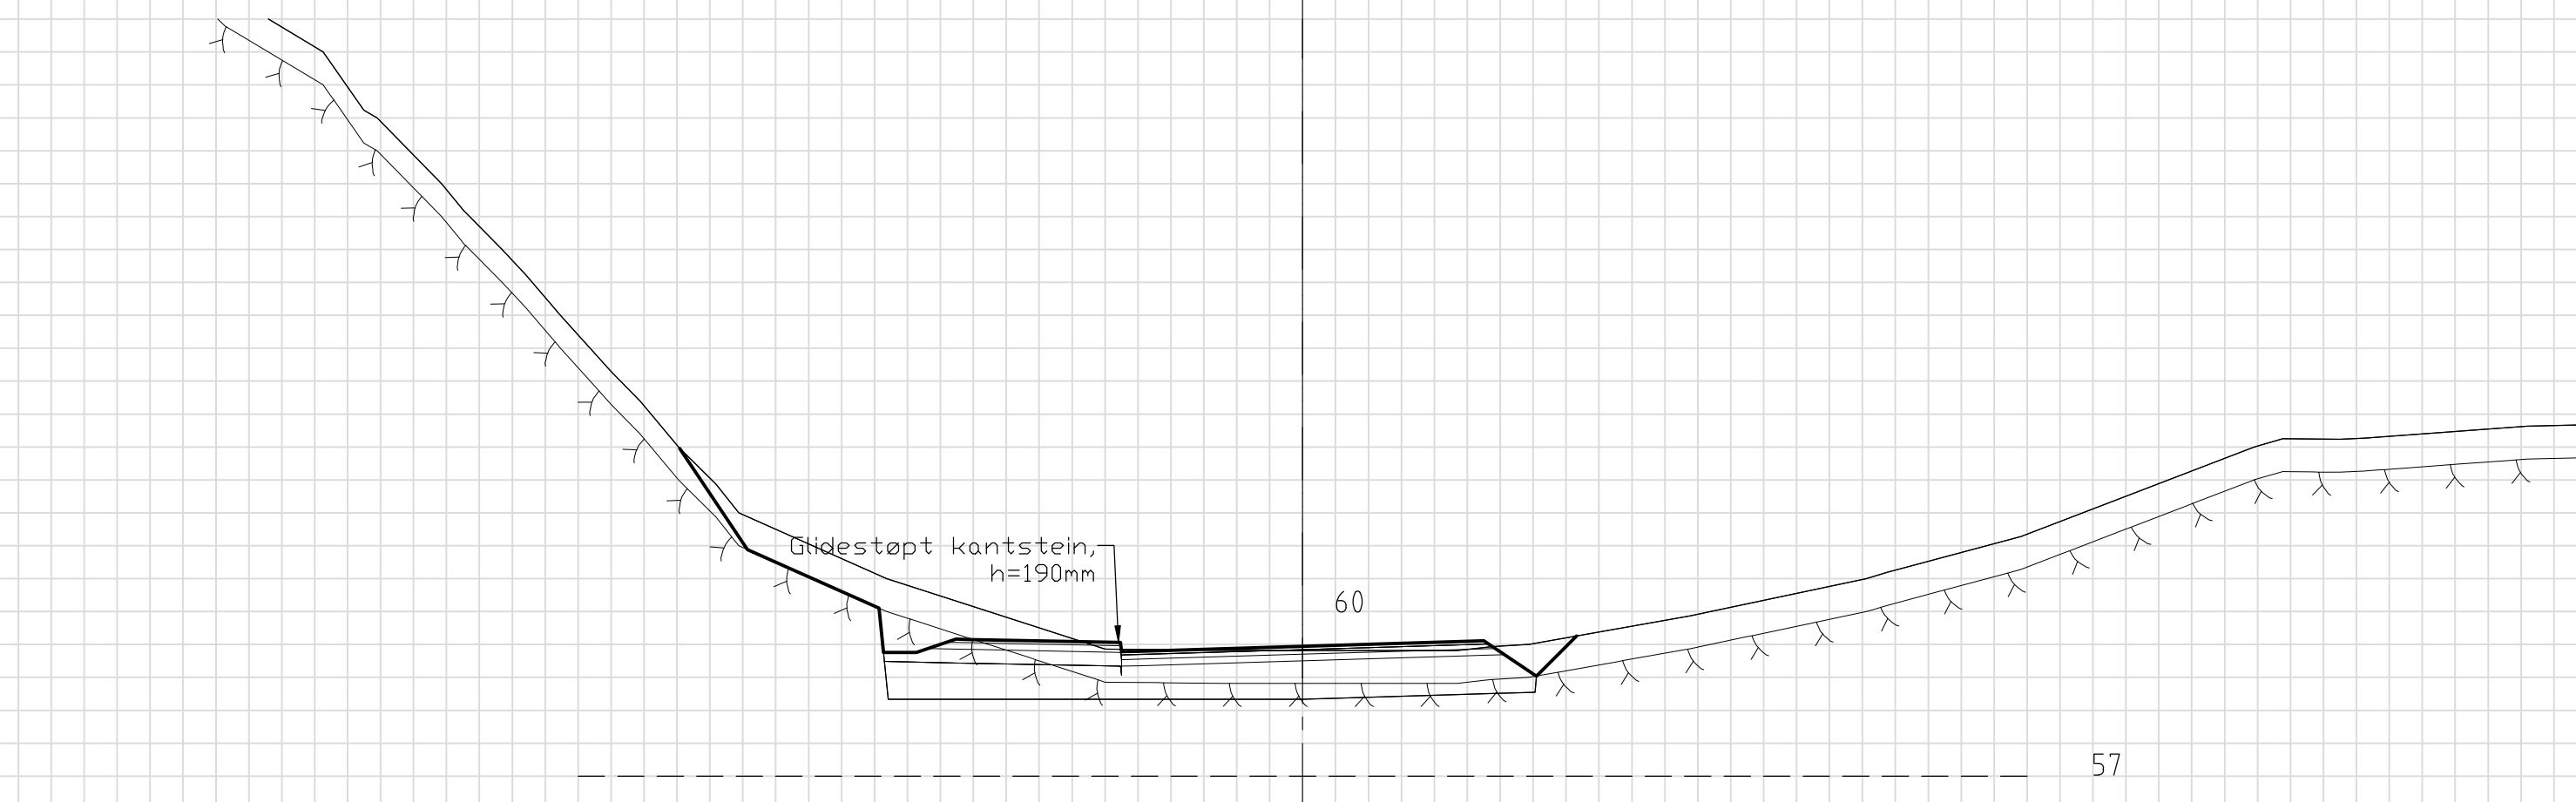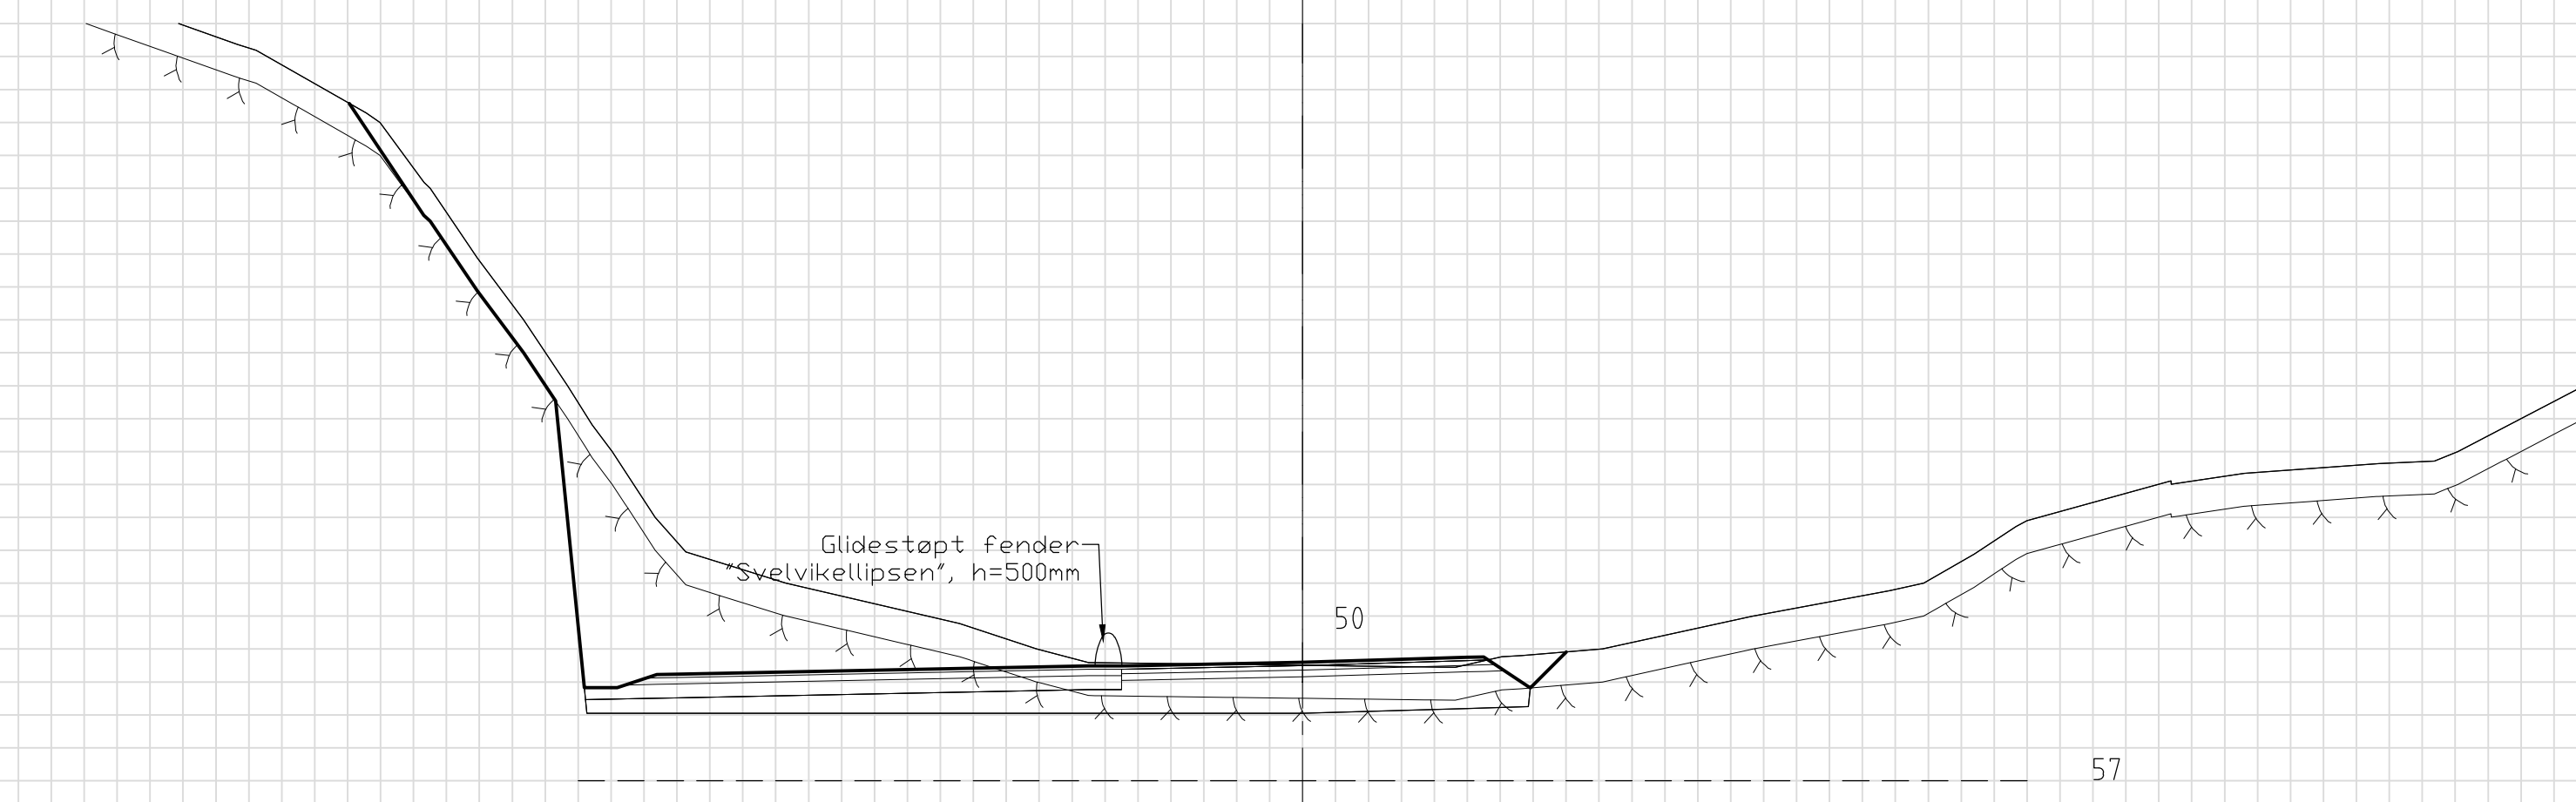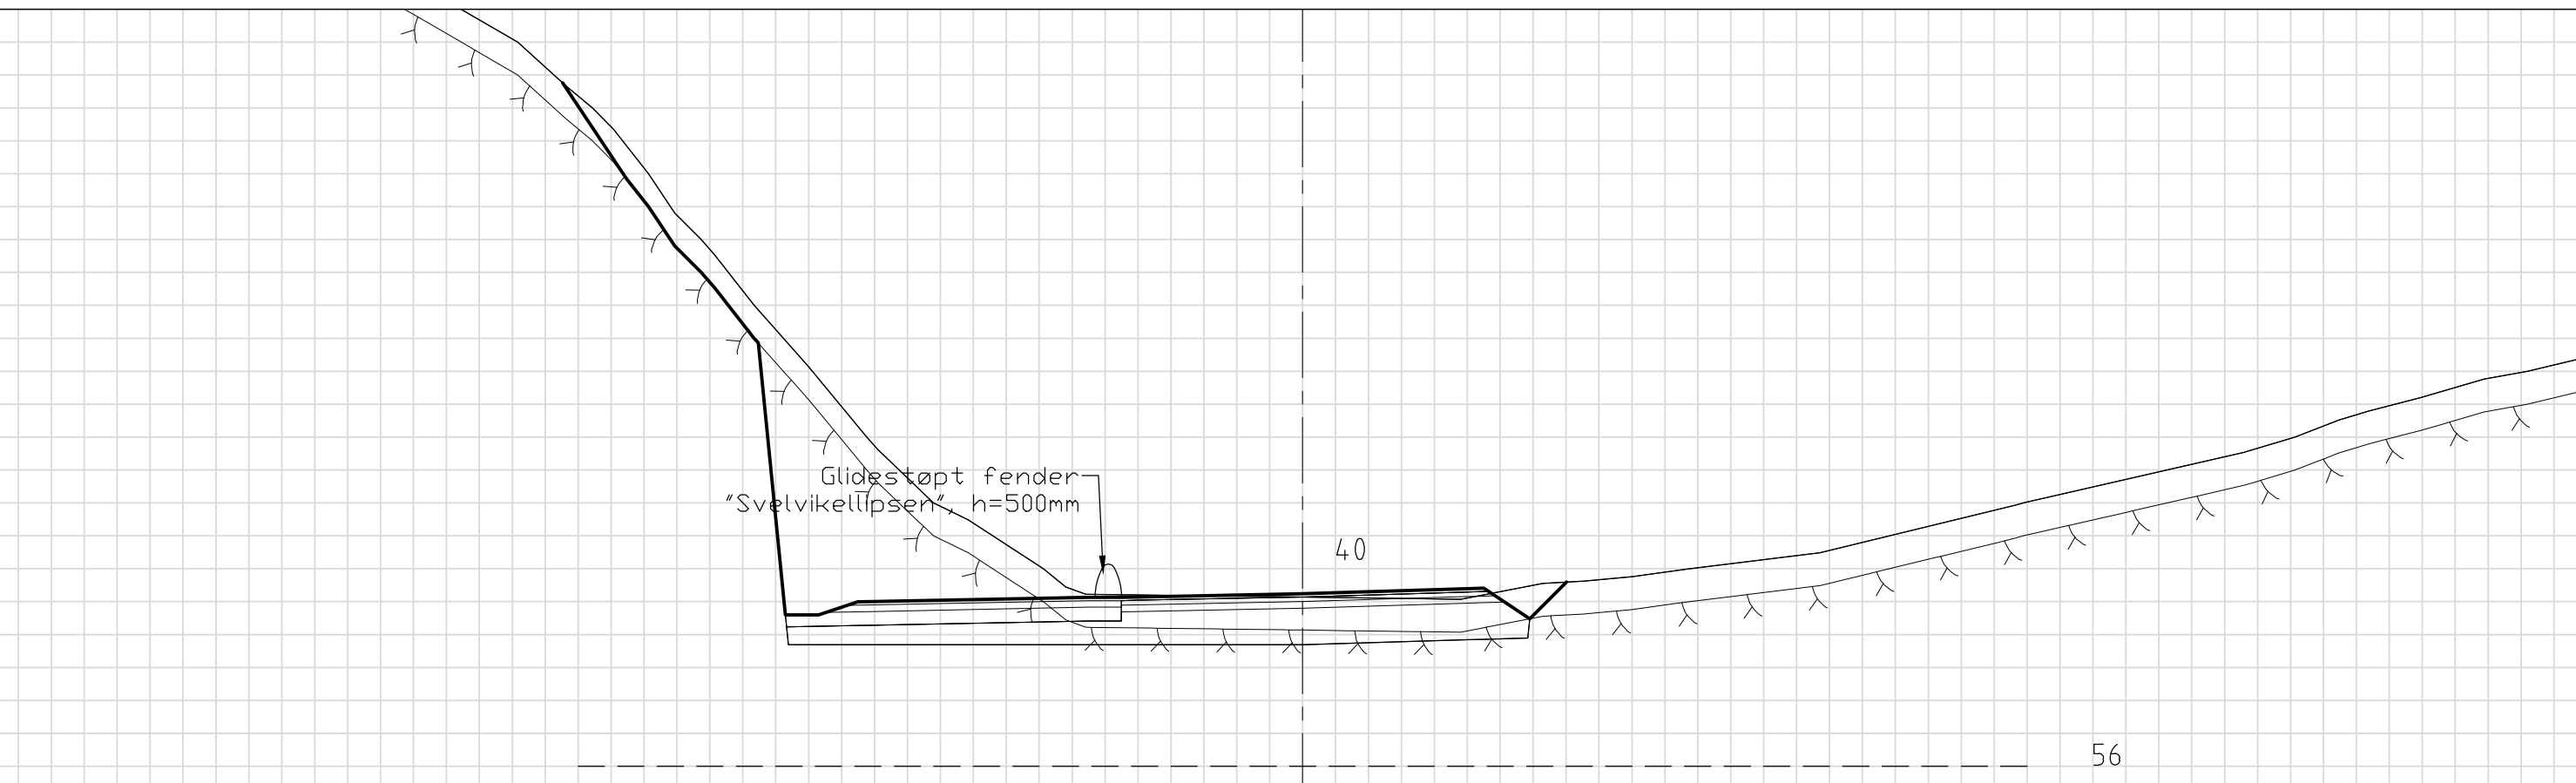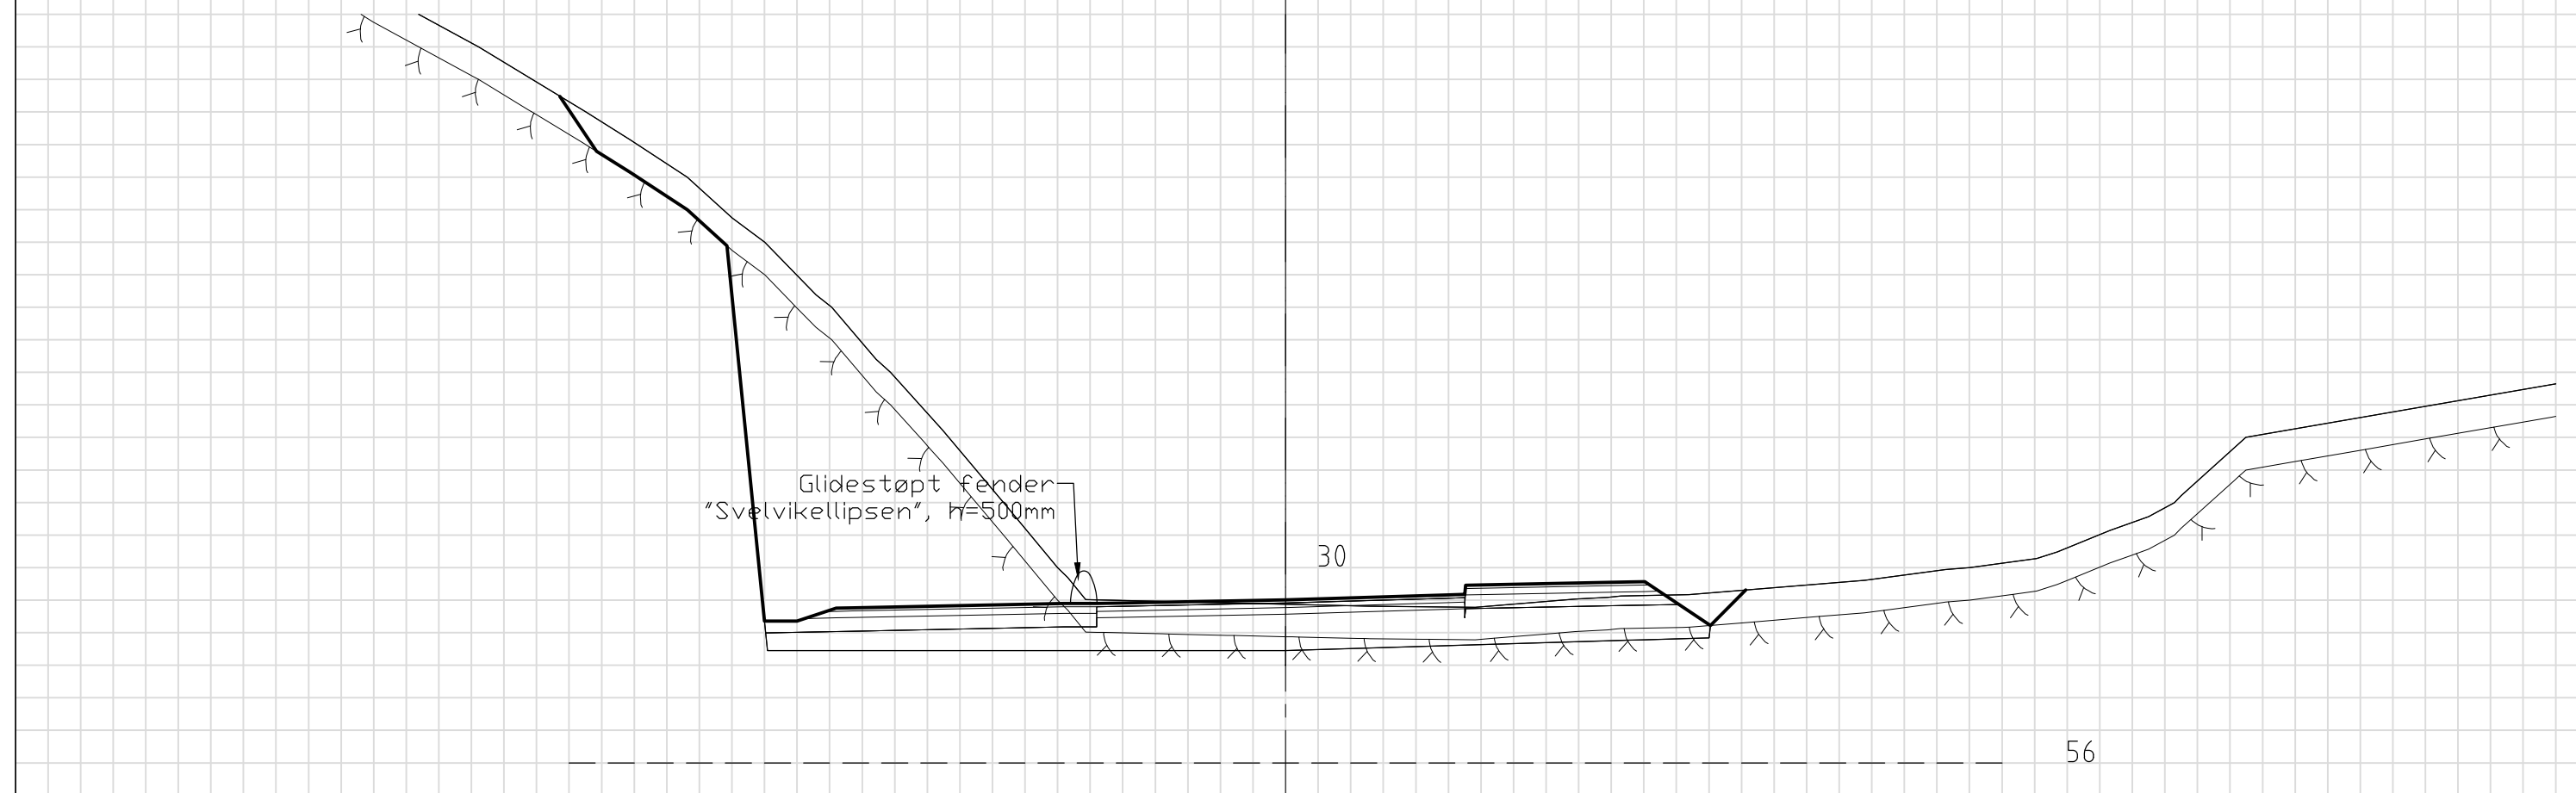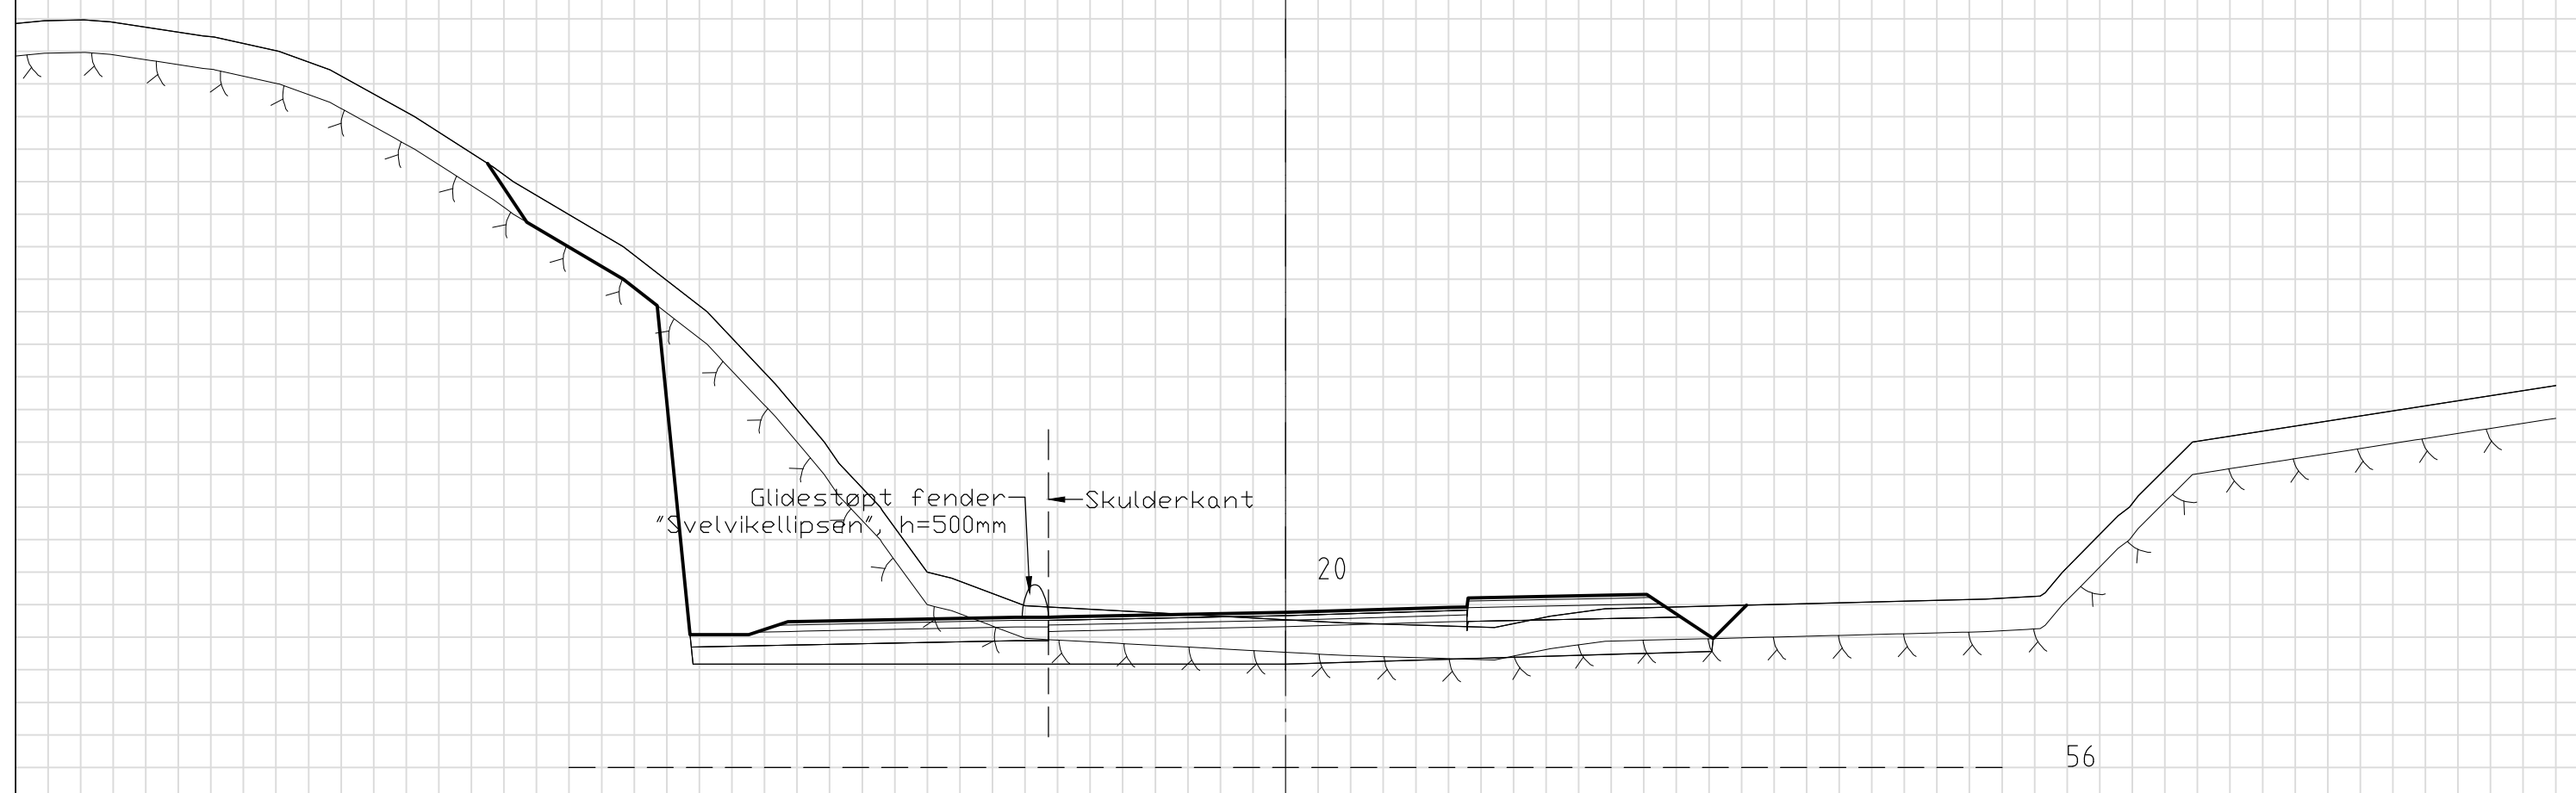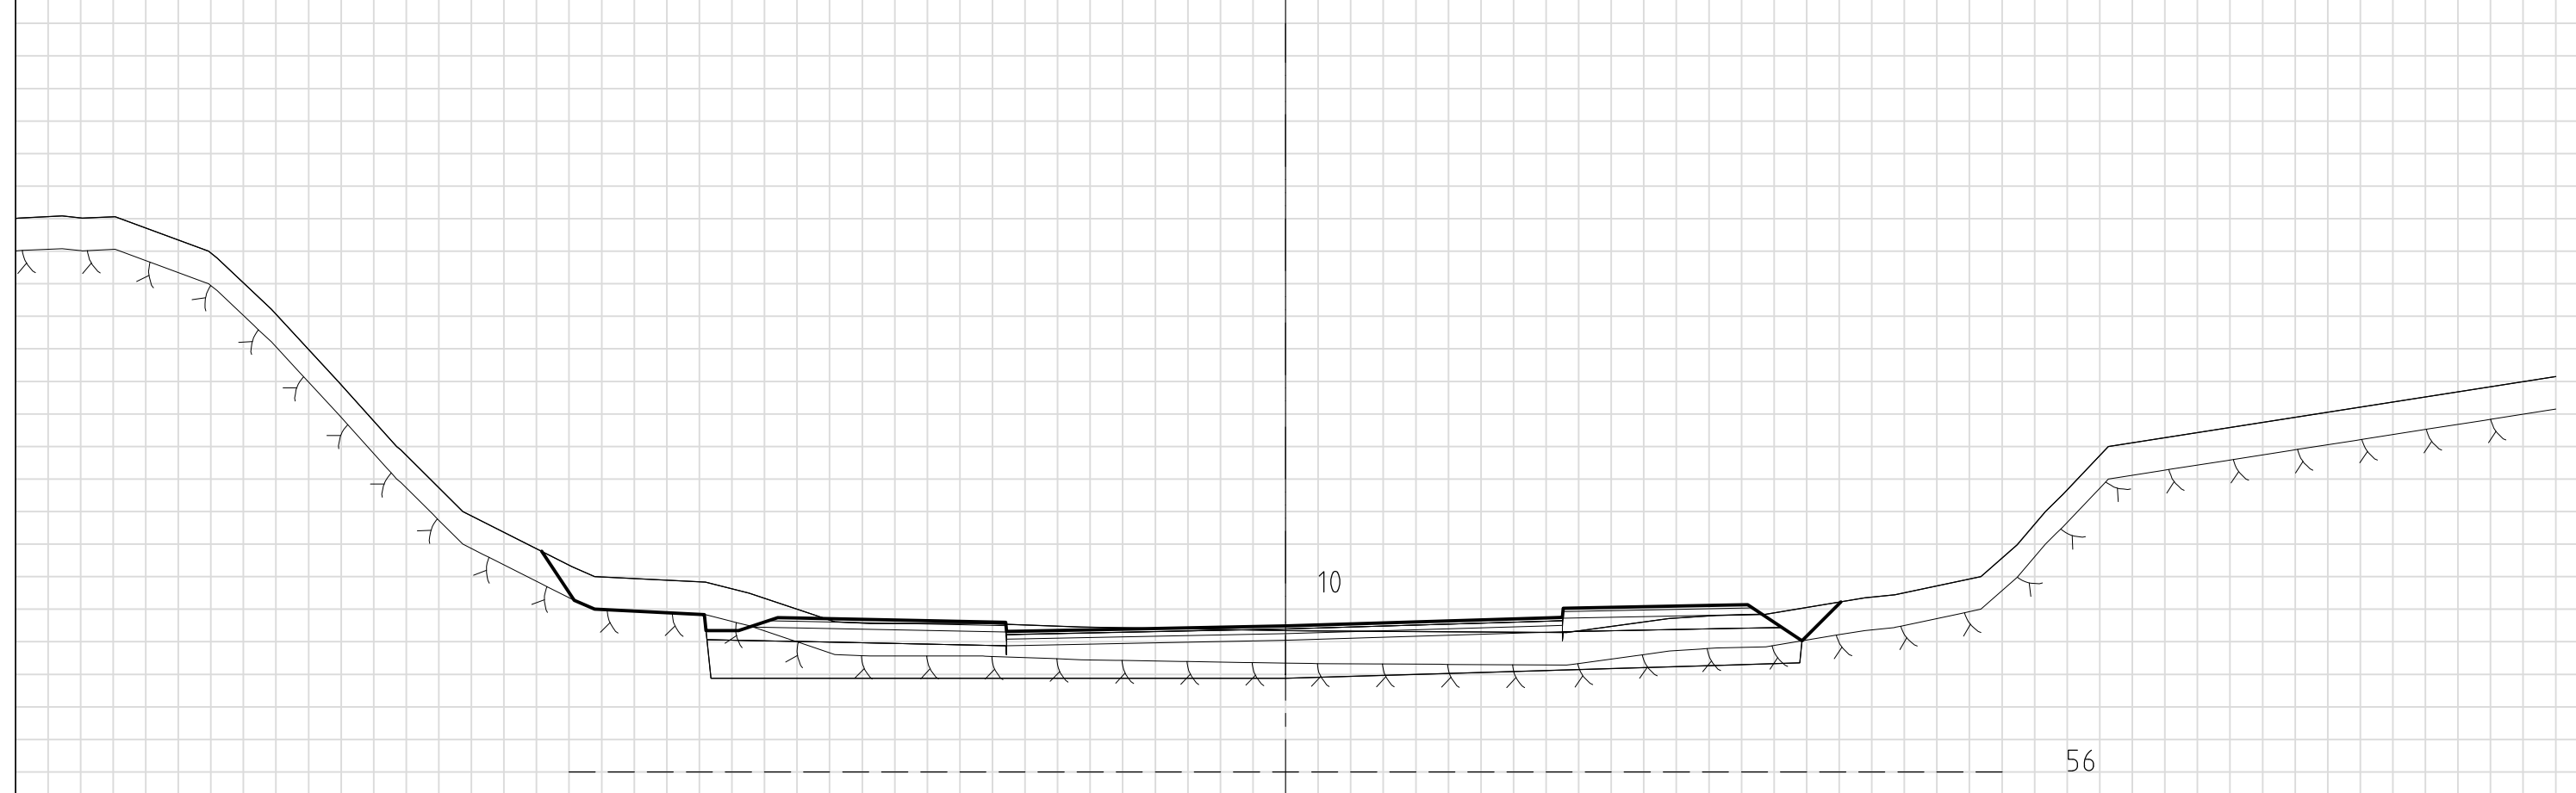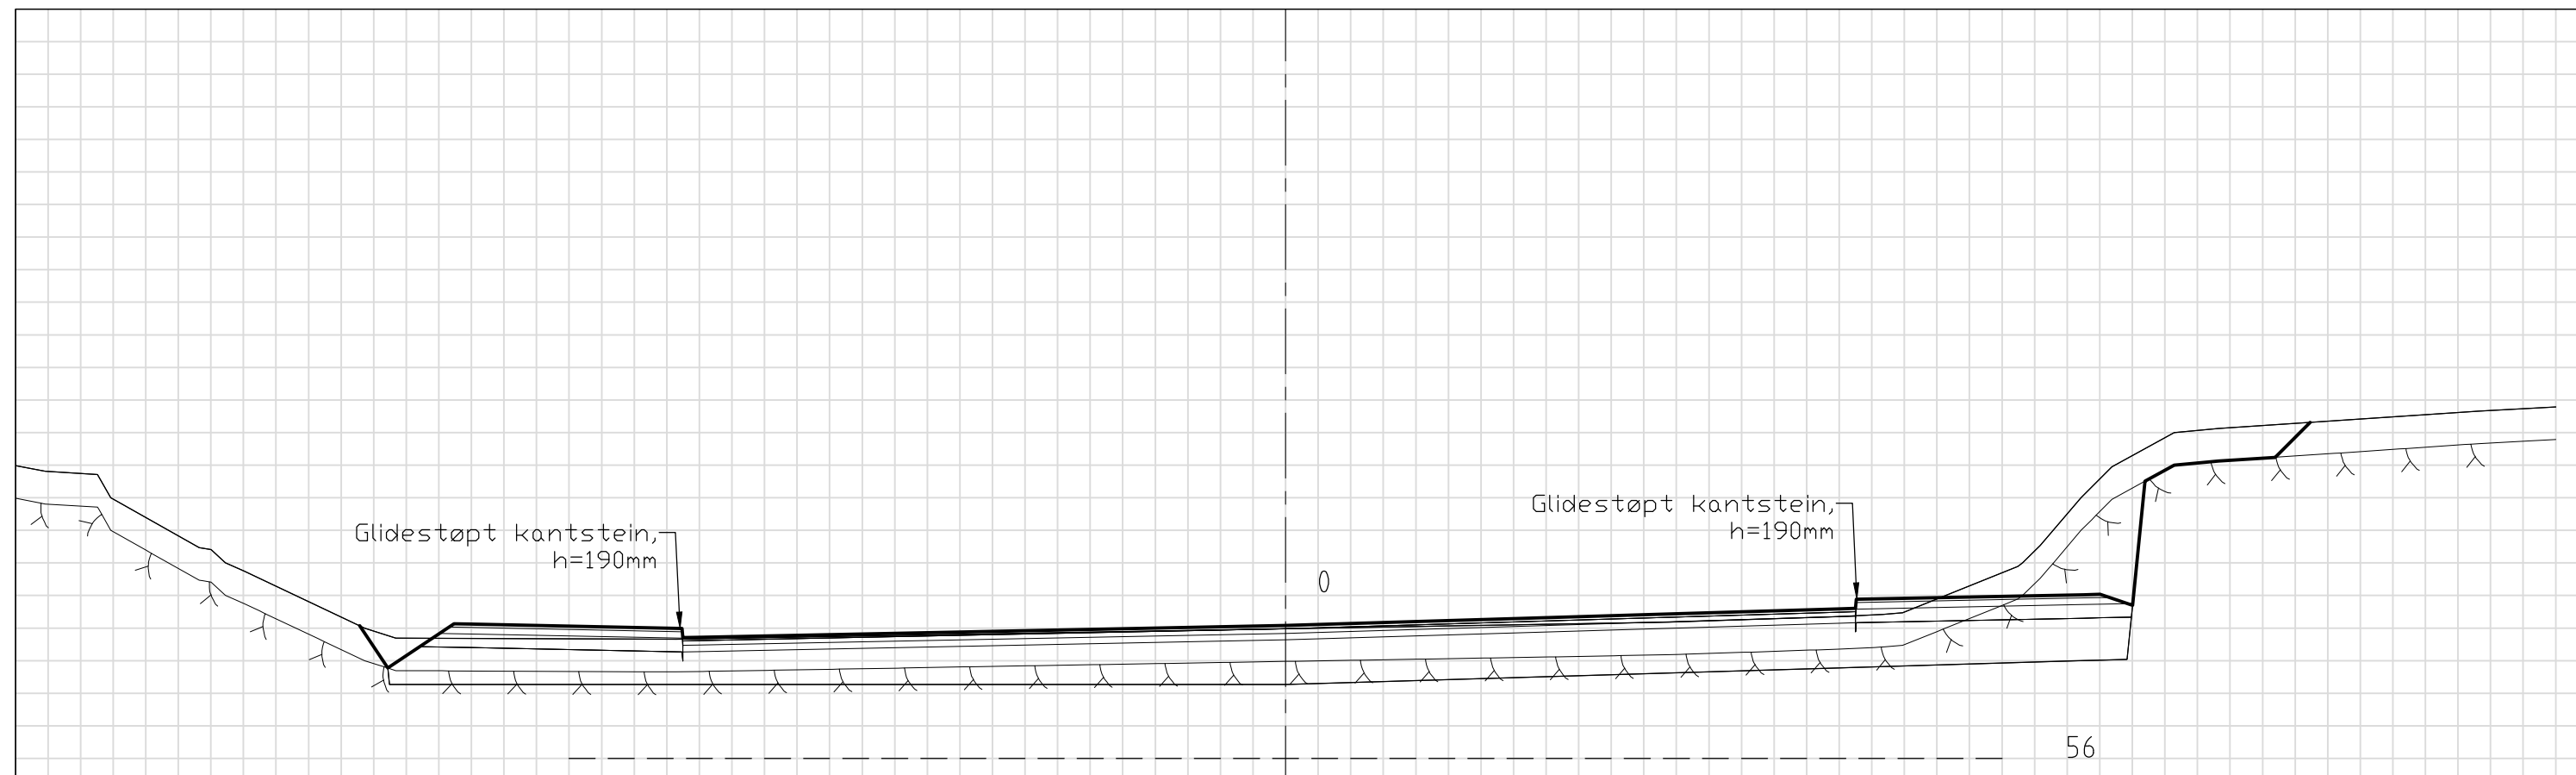









TILBUDSTEGNING	Rev.	Dato	Sign.	Revisjonen gjelder		
	Oppdragsgiver					
	SOLBAKKEN PANORAMA AS					
	Prosjekt					
Solbakken Panorama.						
Tverrprofiler veg o_KV1, pr. 0-70.						
Tegn.	Kontr.	Godk.				
ANH	THF	ANH				
Dato:			07.05.22			
Målestokk:			1:100			
Prosjekt:			21075			
Tegnings:			U1			
haugen vva			Kanalveien 5 5068 Bergen Tlf. 55 59 82 60 e-post: post@haugenvva.no			

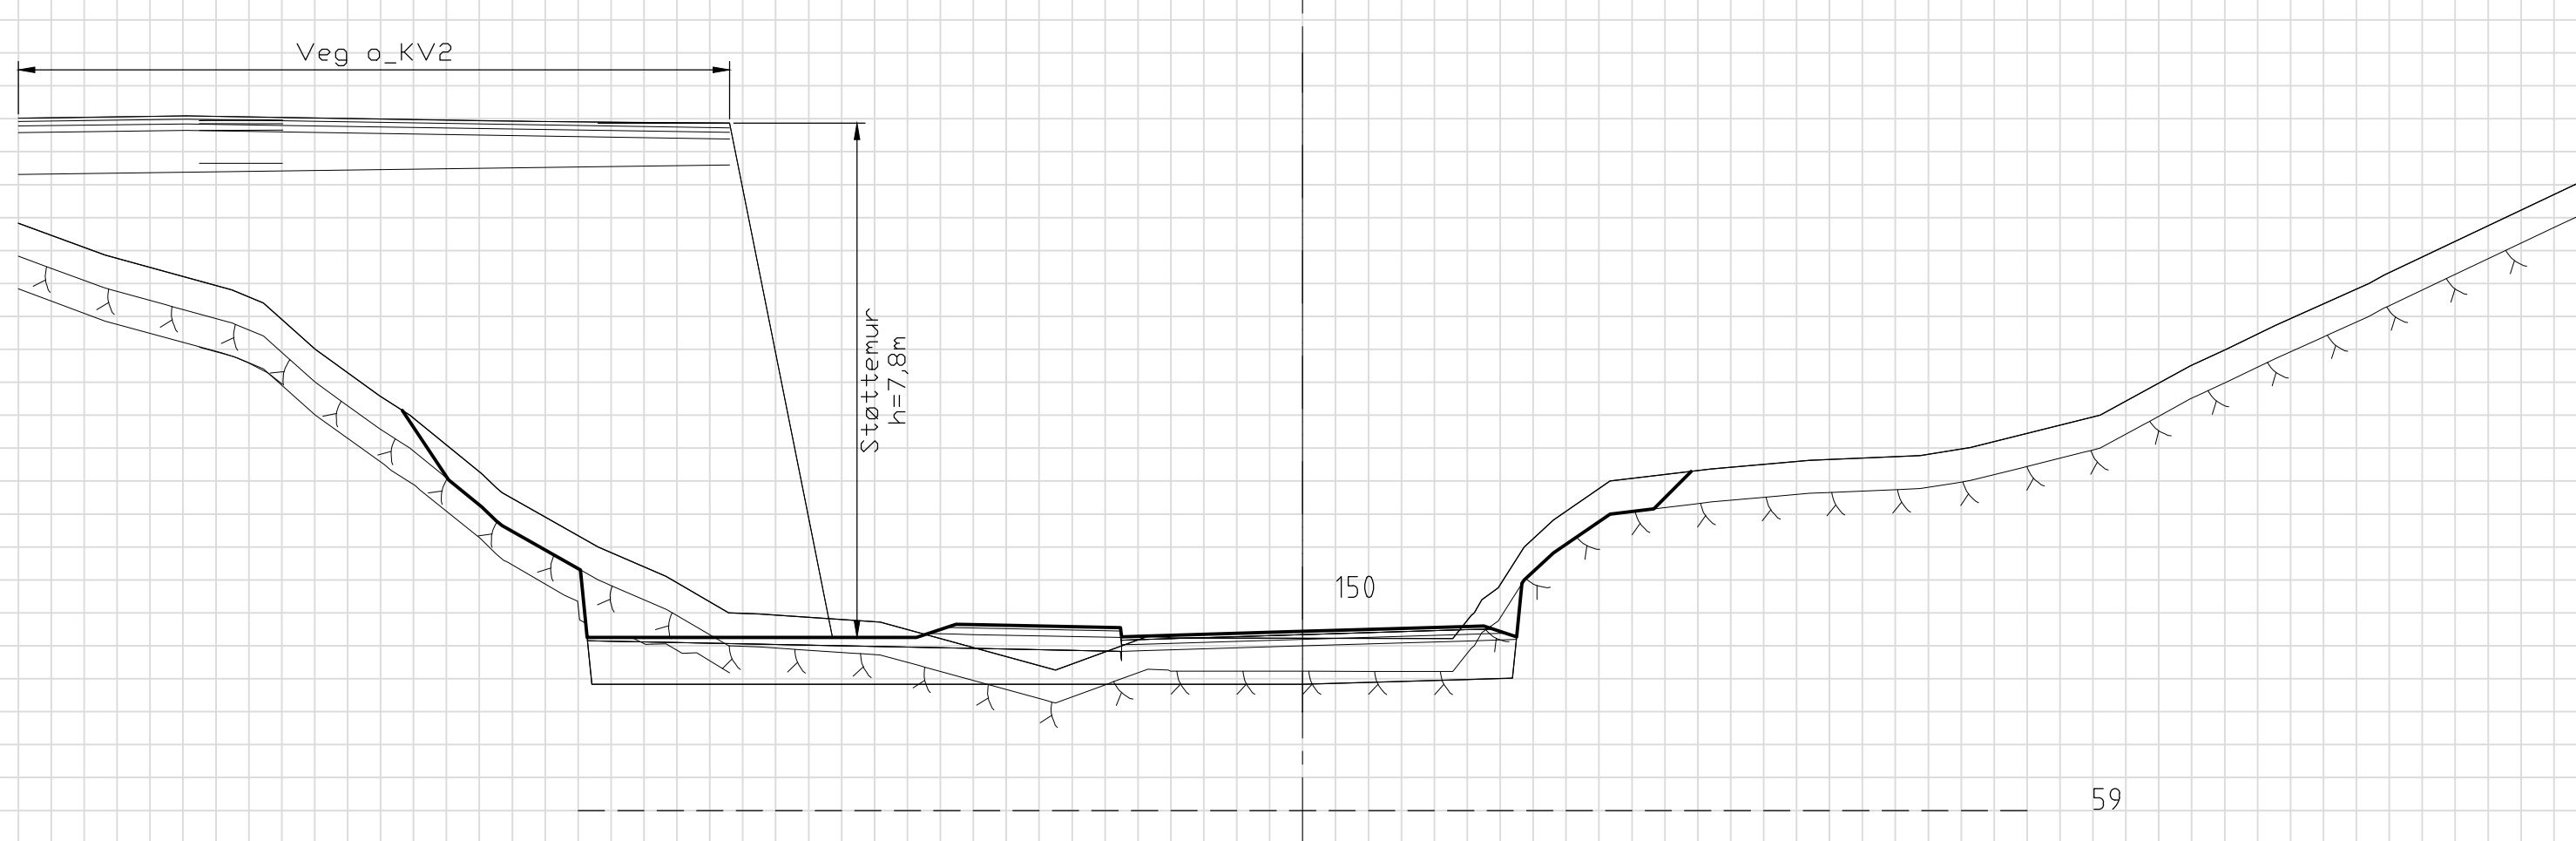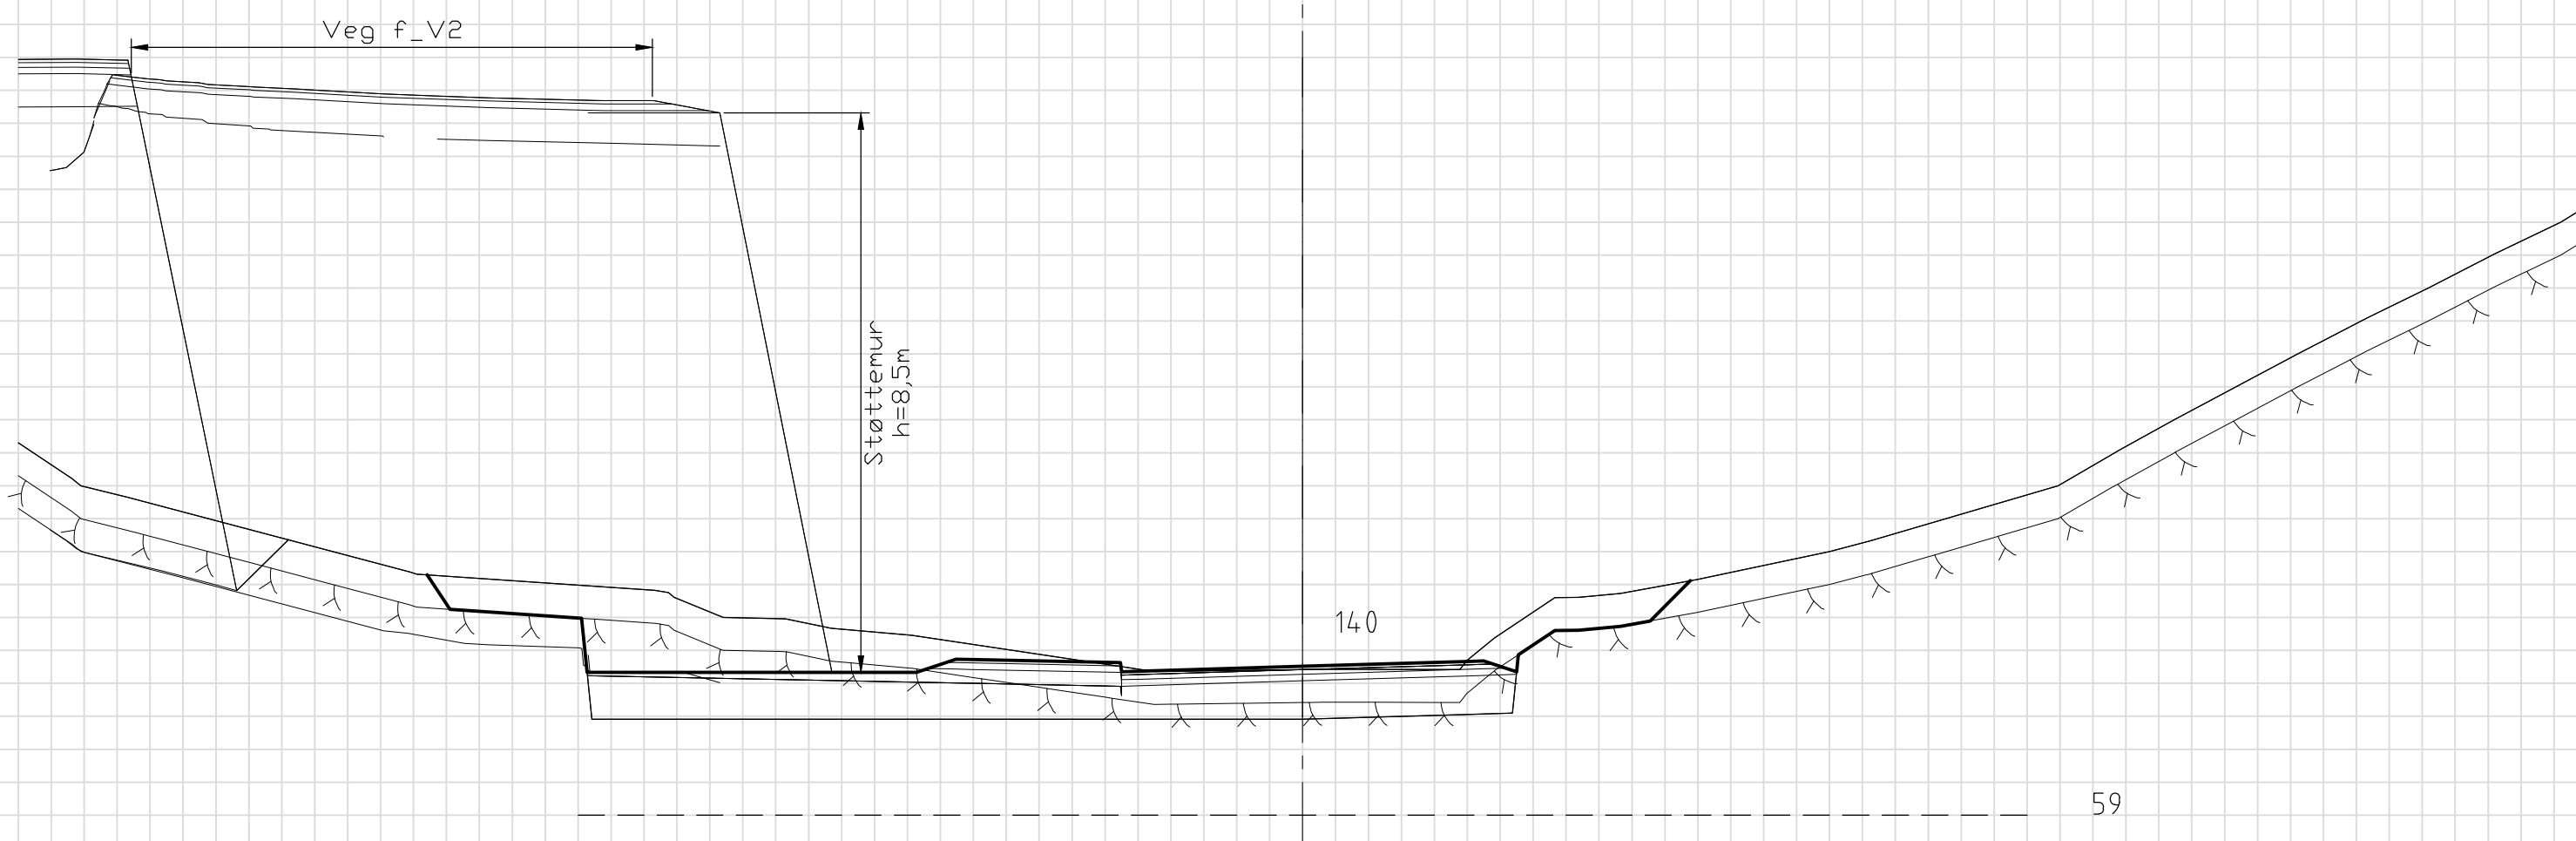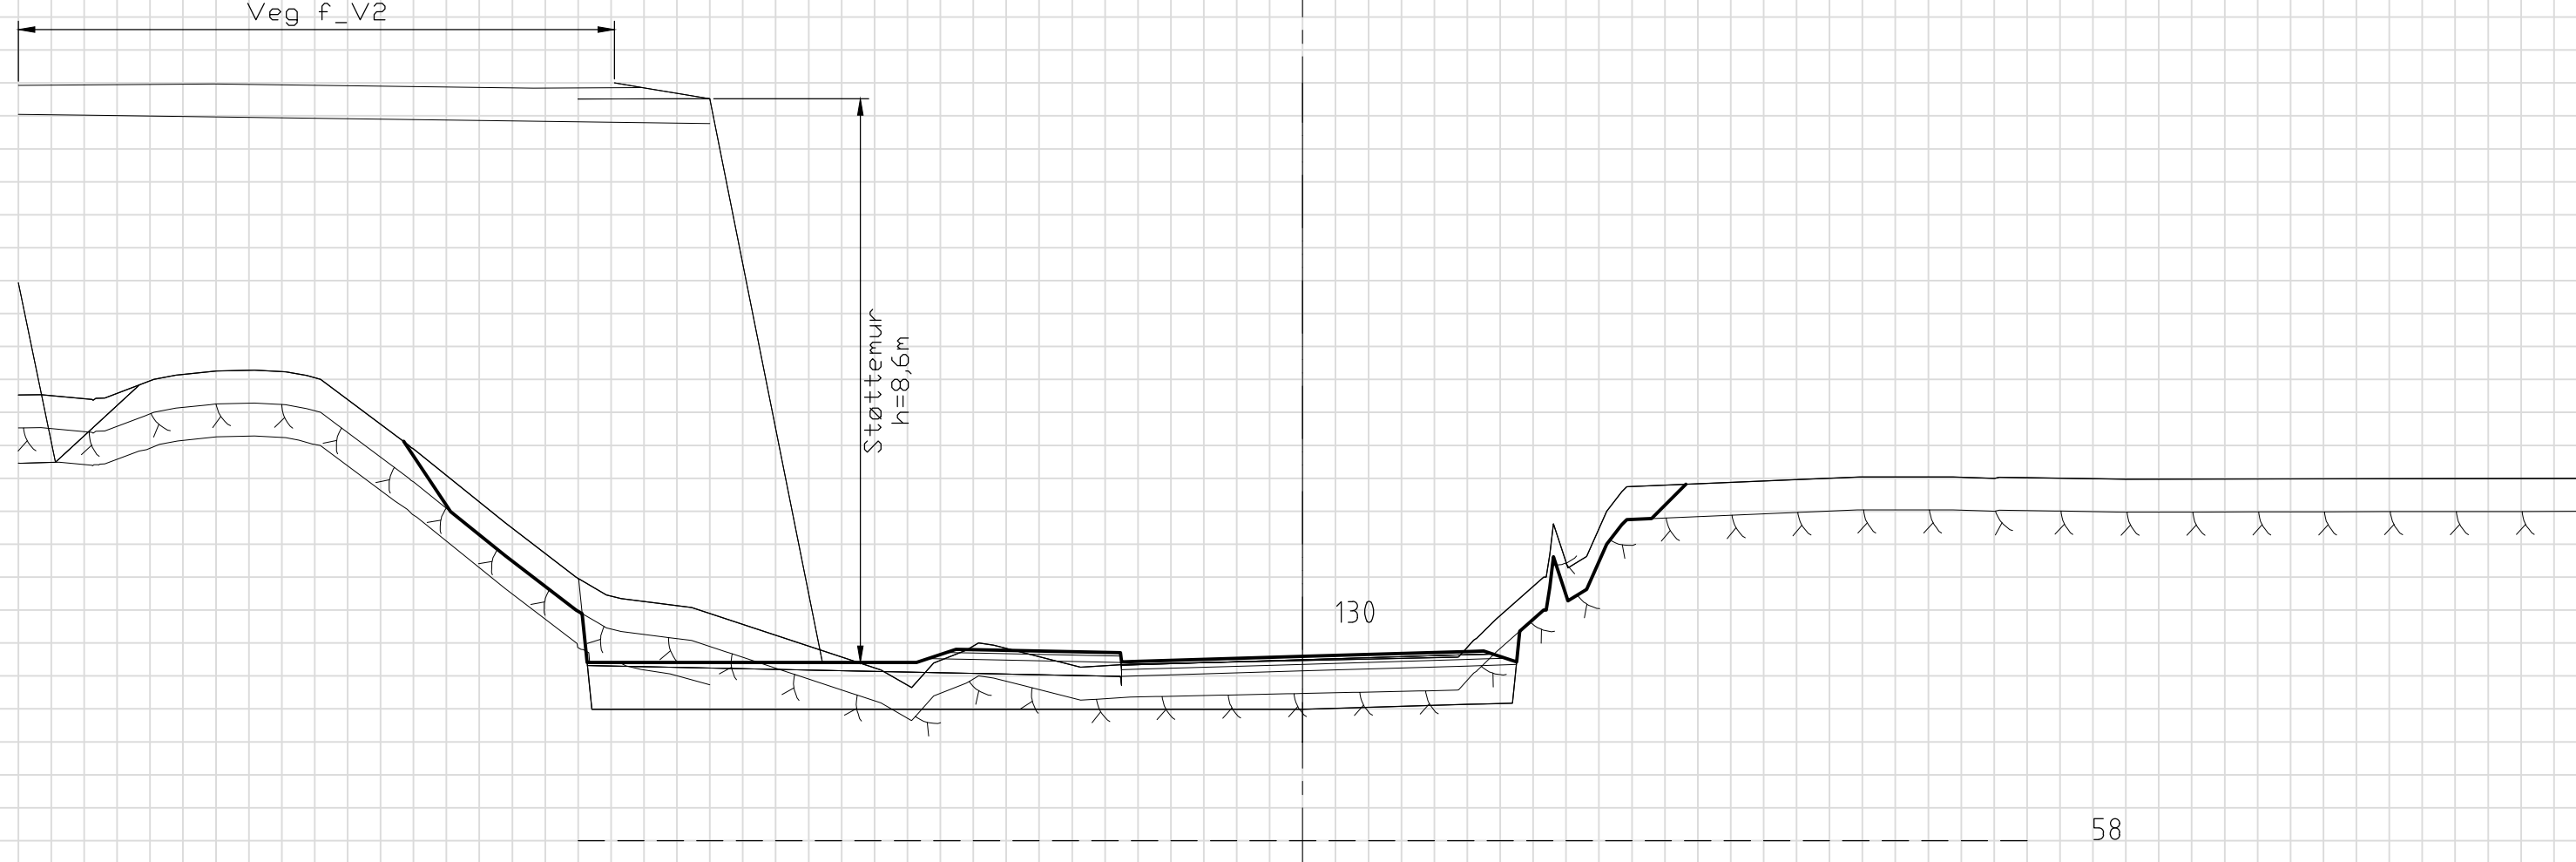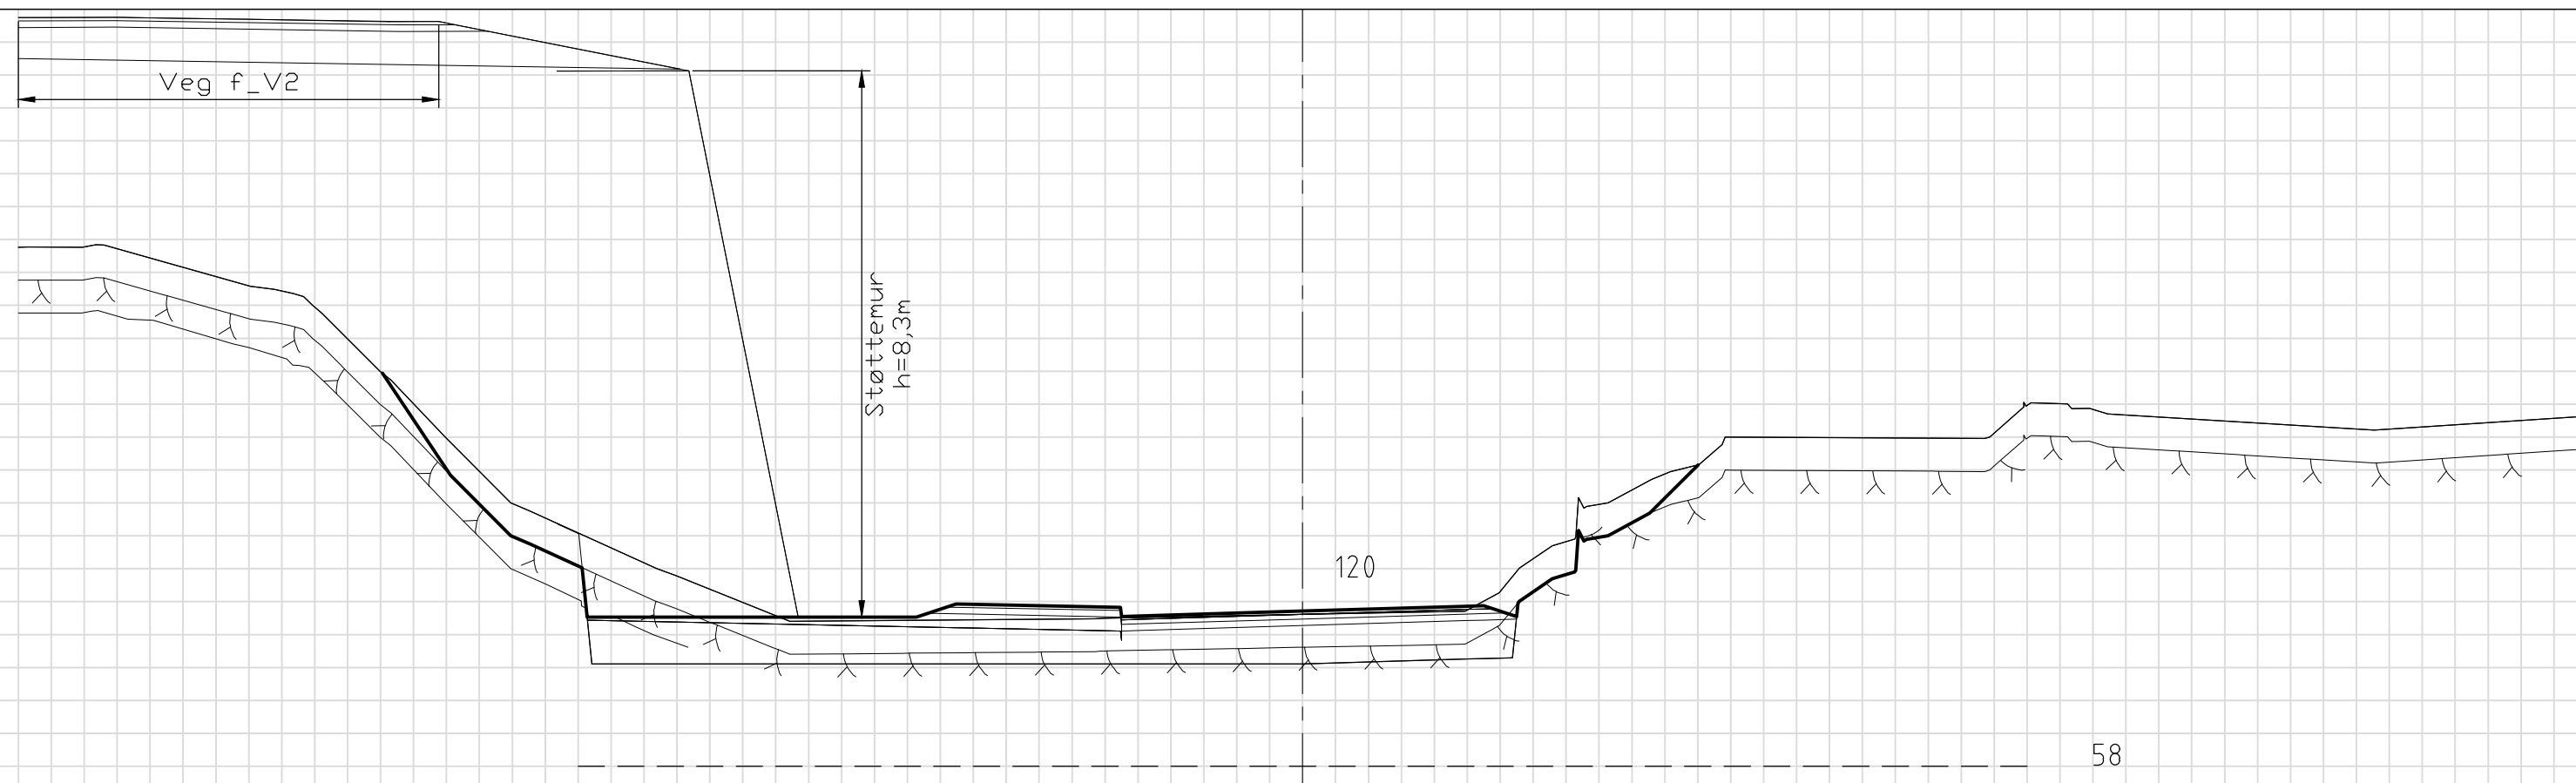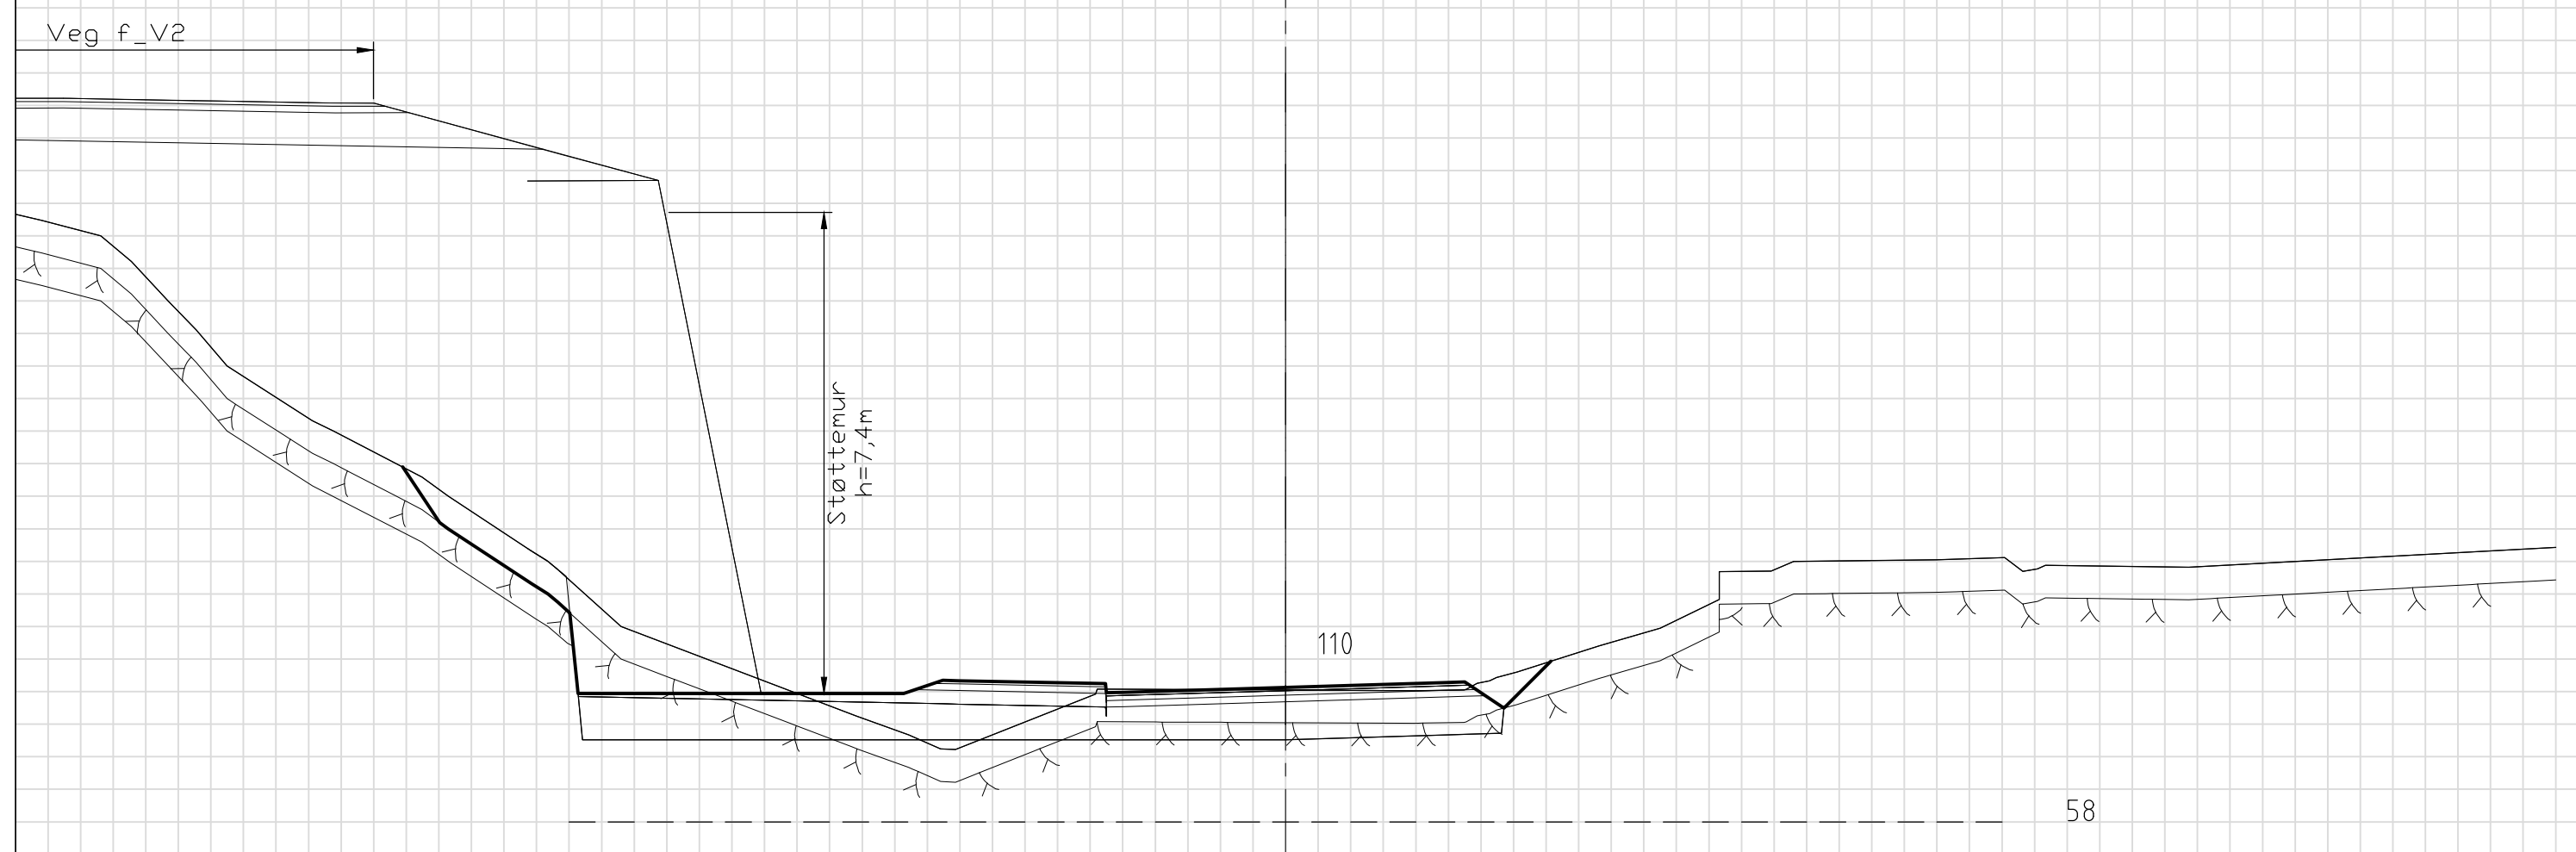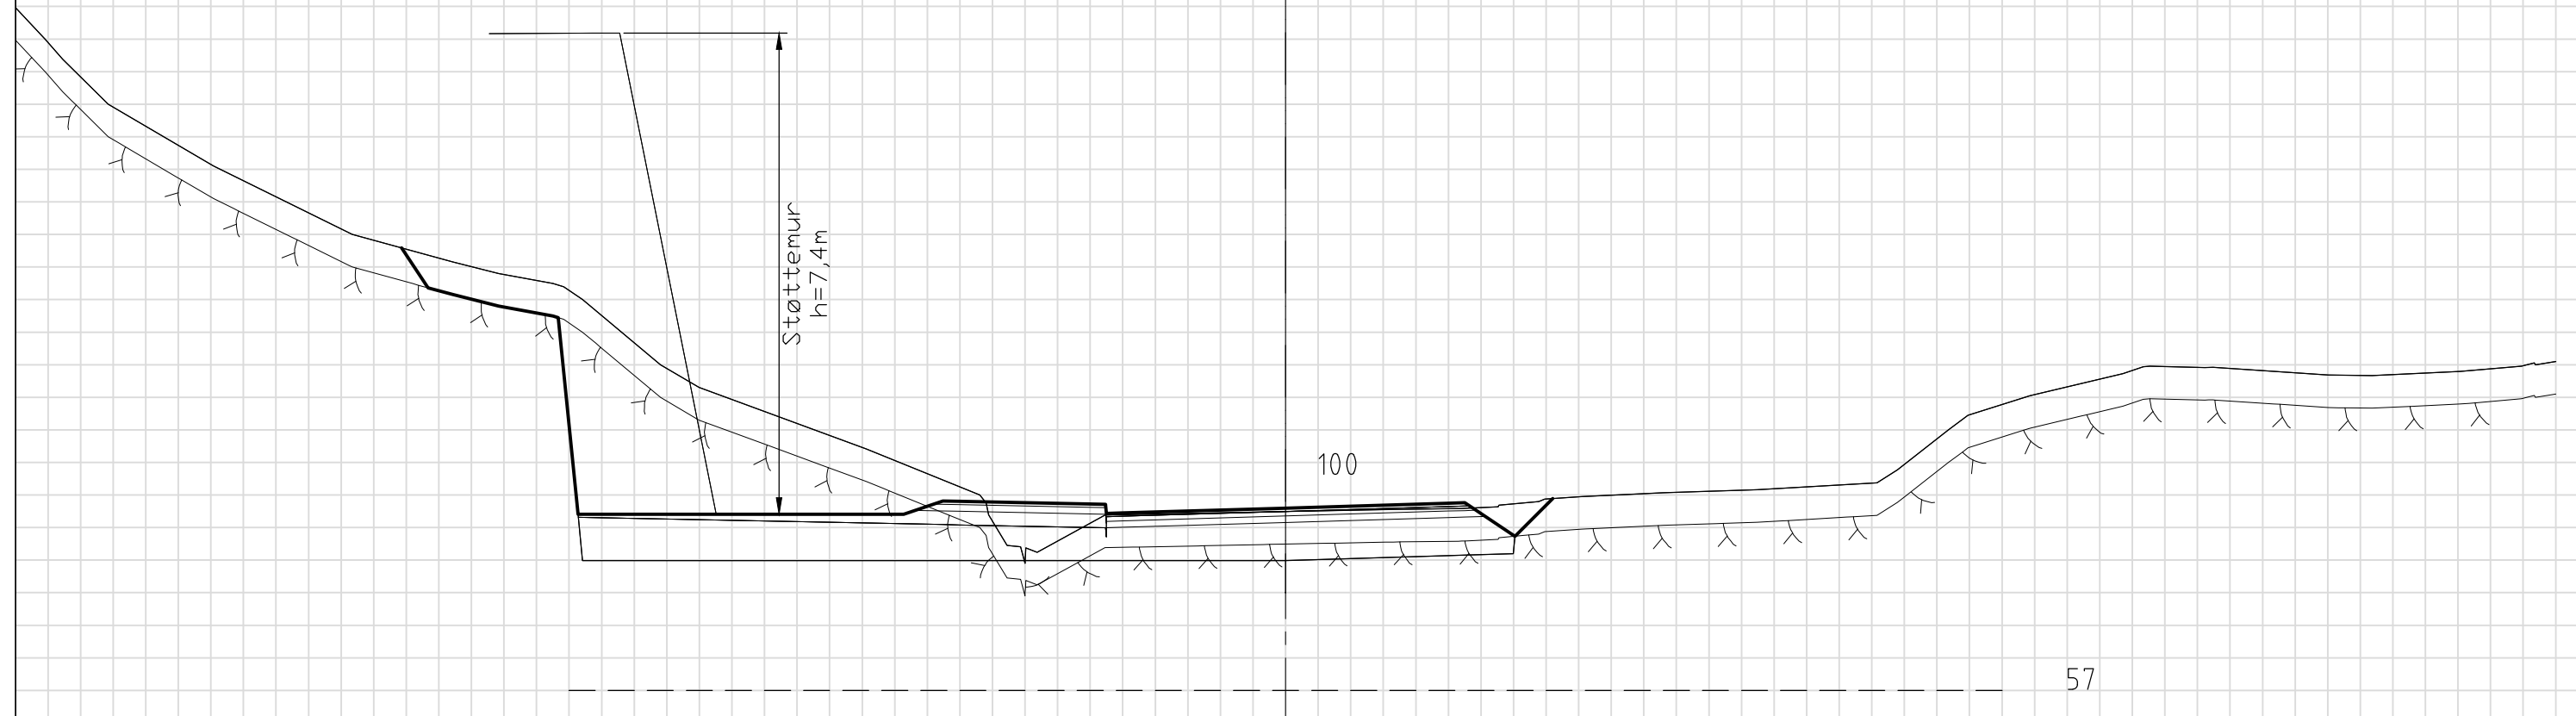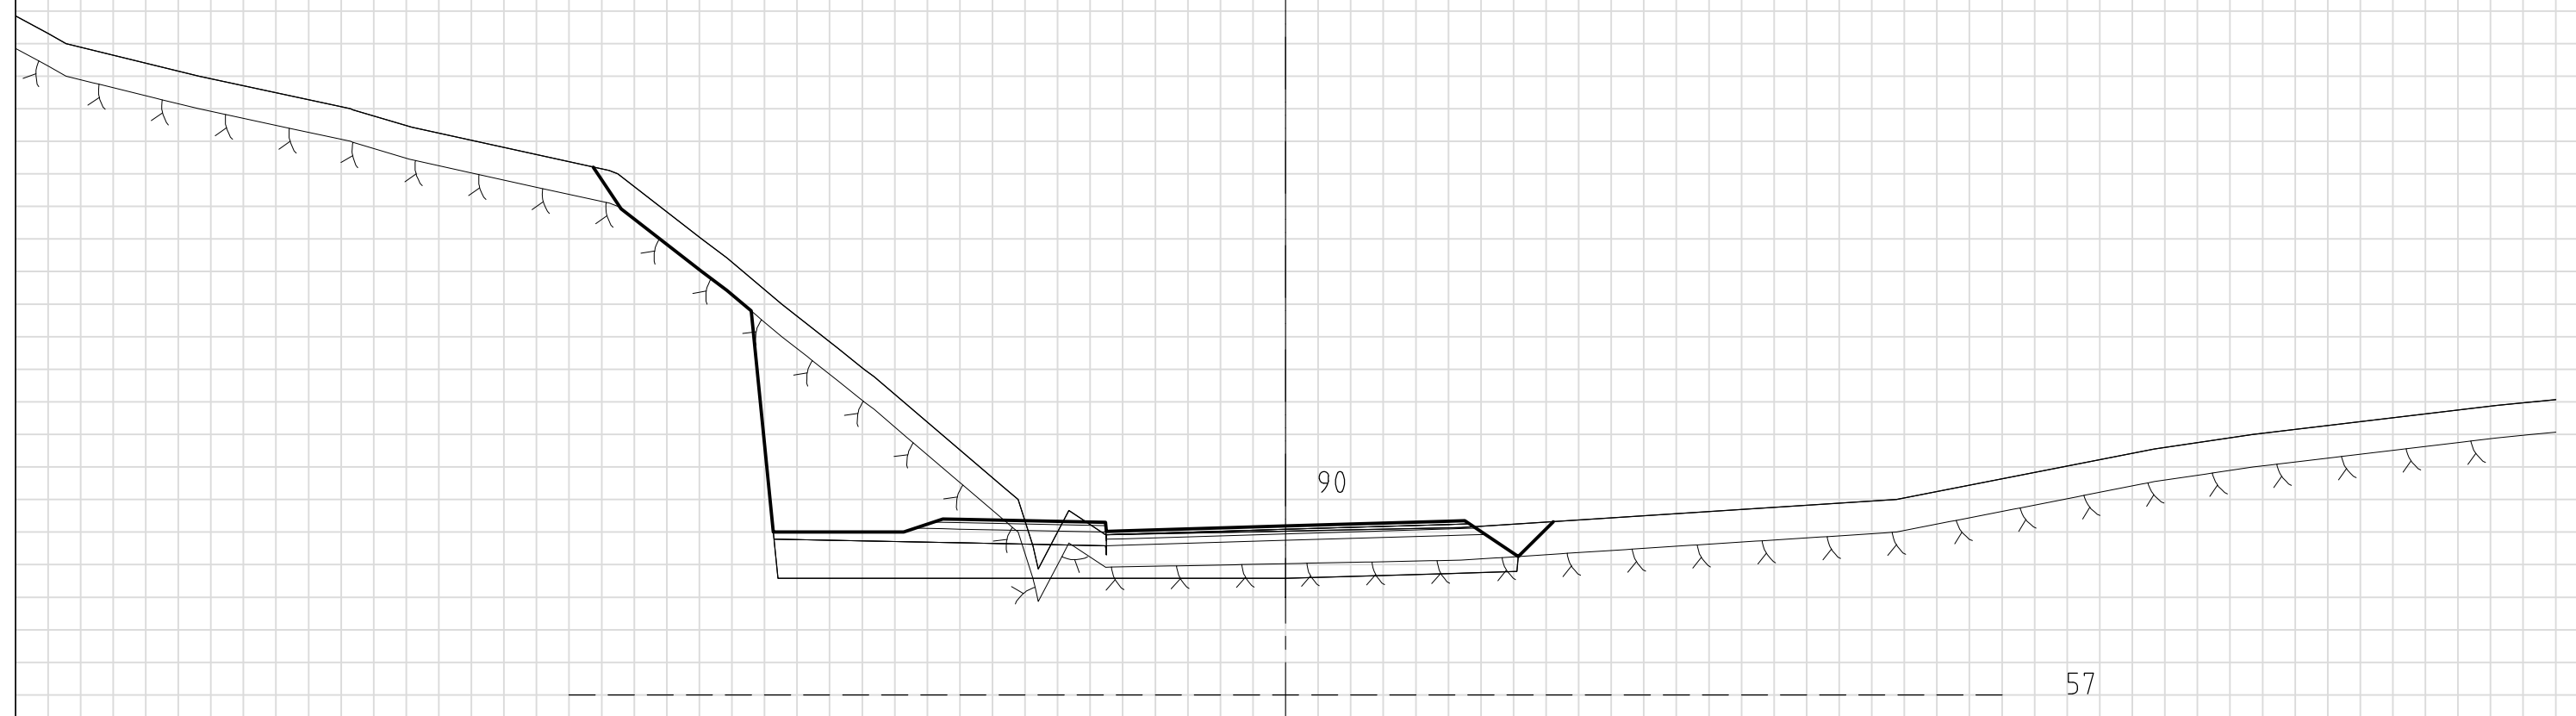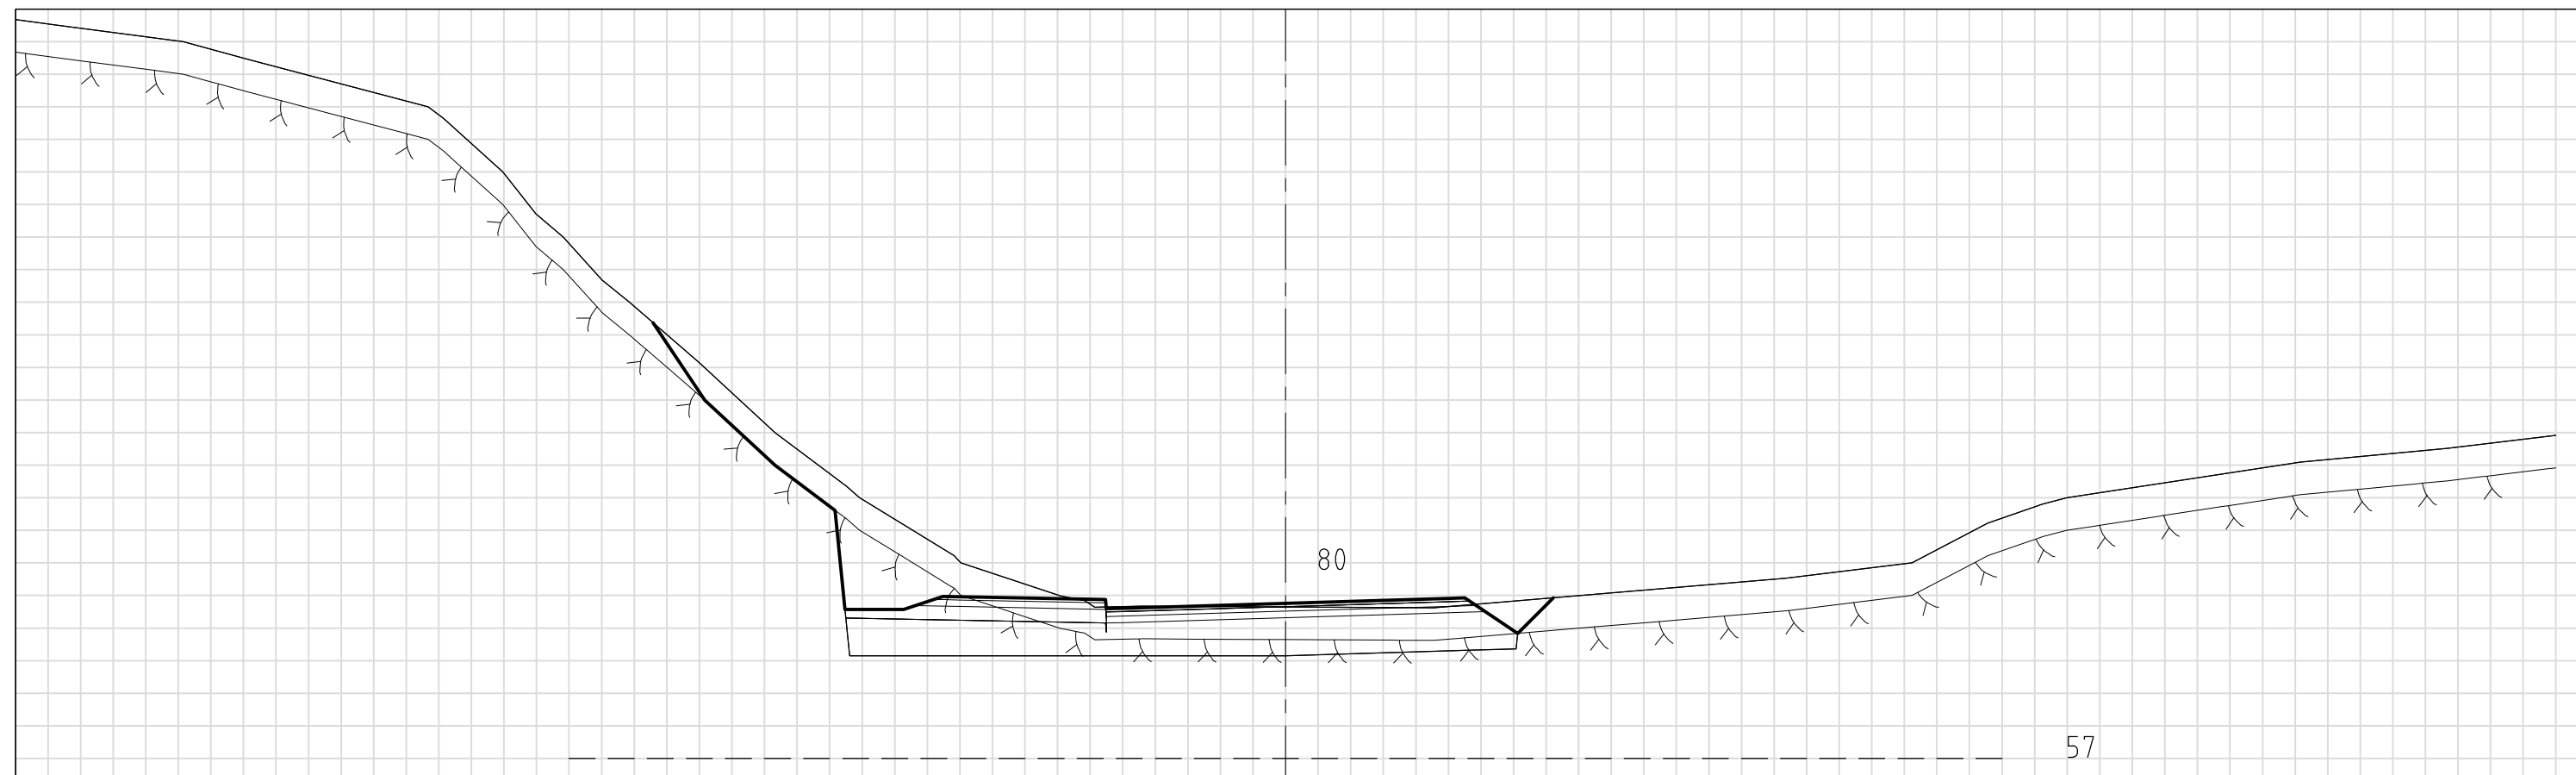

**TILBUDSTEGNING**

Rev.	Dato	Sign.	Revisjonen gjelder		
Oppdragsgiver			SOLBAKKEN PANORAMA AS		
Prosjekt			Tegn.	Kontr.	Godk.
Solbakken Panorama.			ANH	THF	ANH
Tverrprofiler veg o_KV1, pr. 80-150.			Dato:	07.05.22	
			Målestokk:	1:100	
			Format:	A1	
			Prosjekt nr.:	6914	
			Tegningsnr.:	U2	
			Rev.:		

haugen vva Kanalveien 5  
5068 Bergen  
Tlf. 55 59 82 60  
e-post: post@haugenvva.no

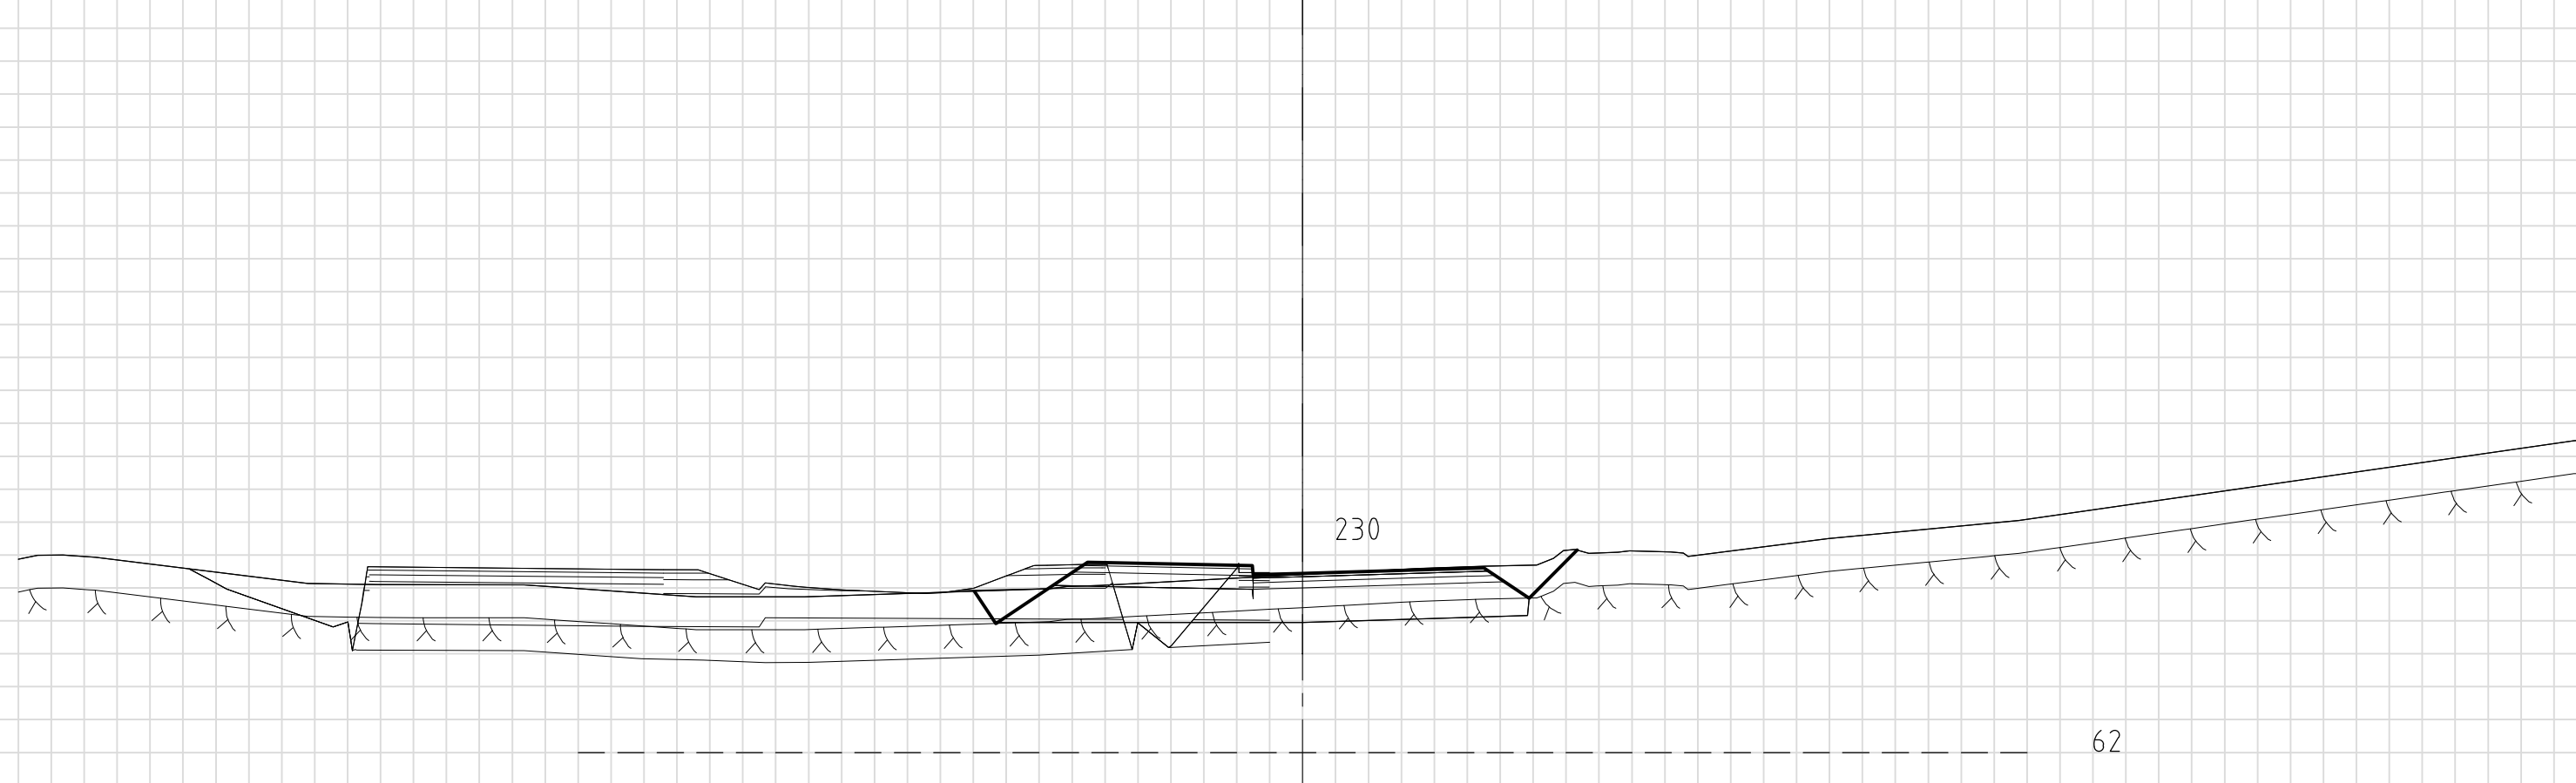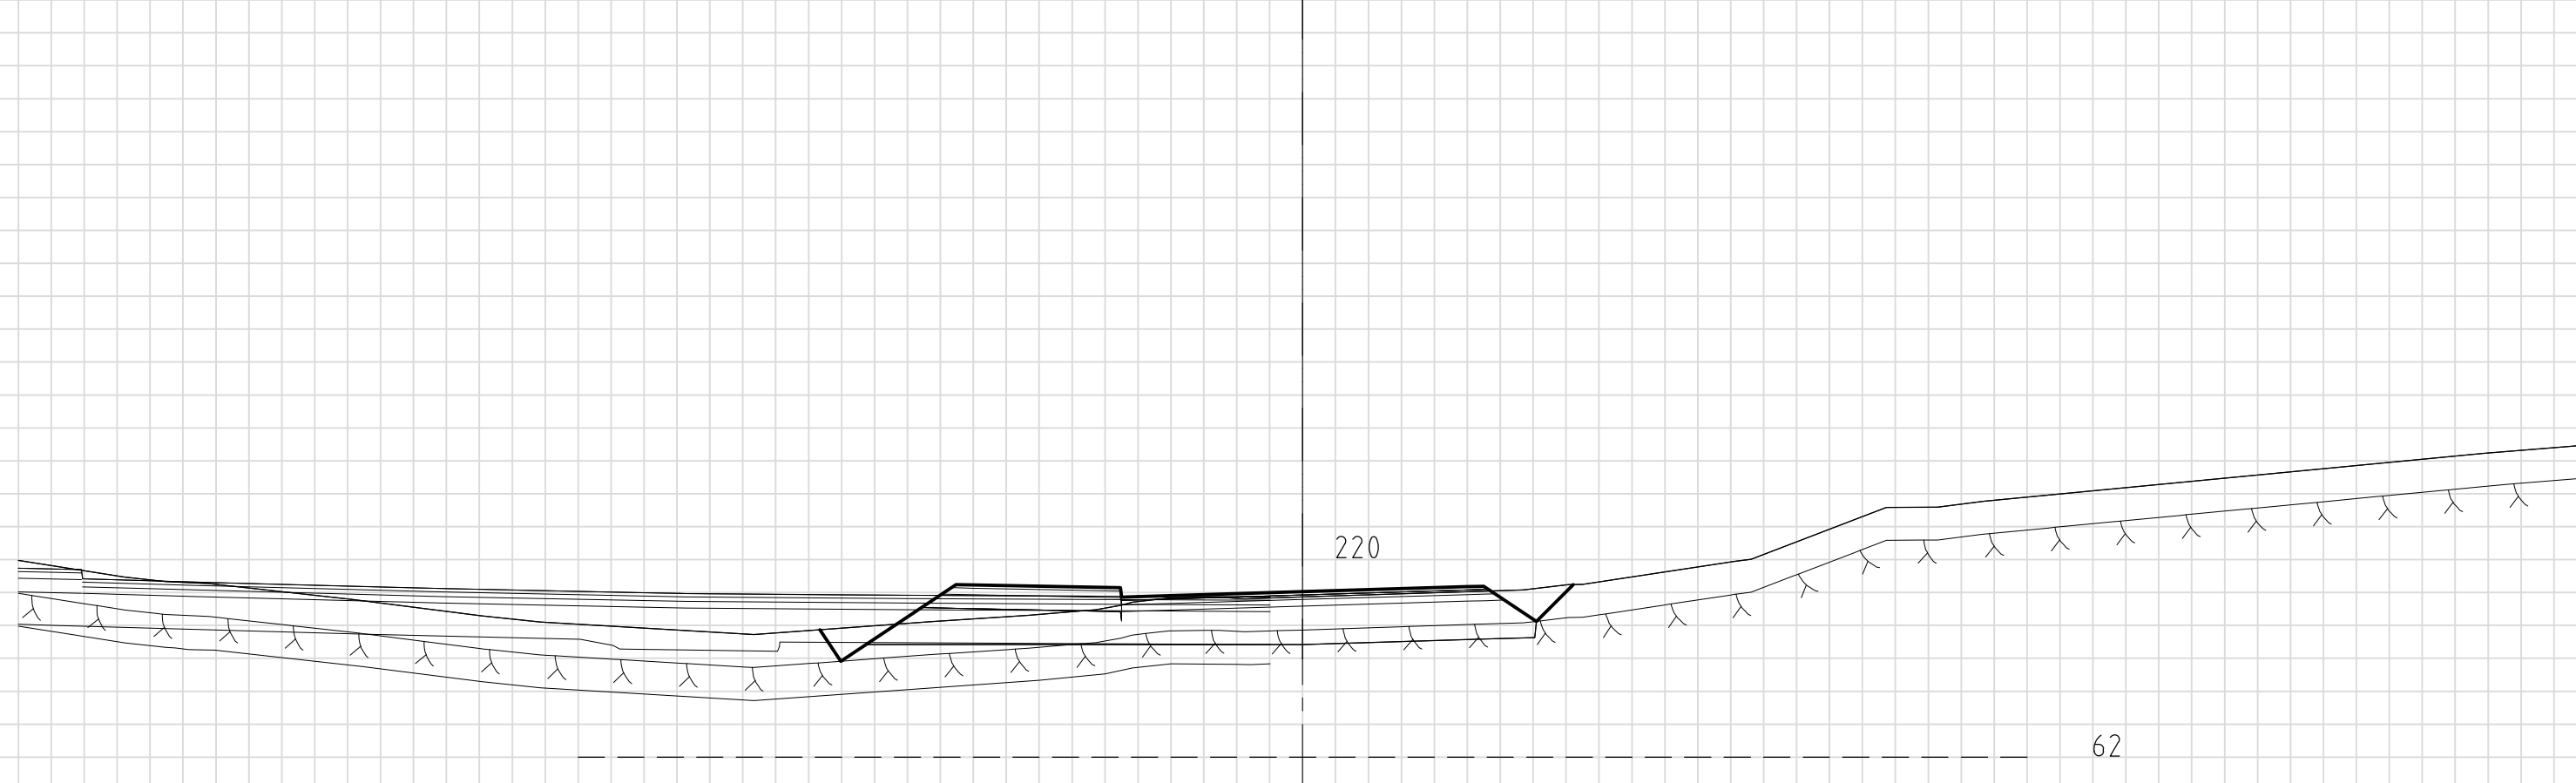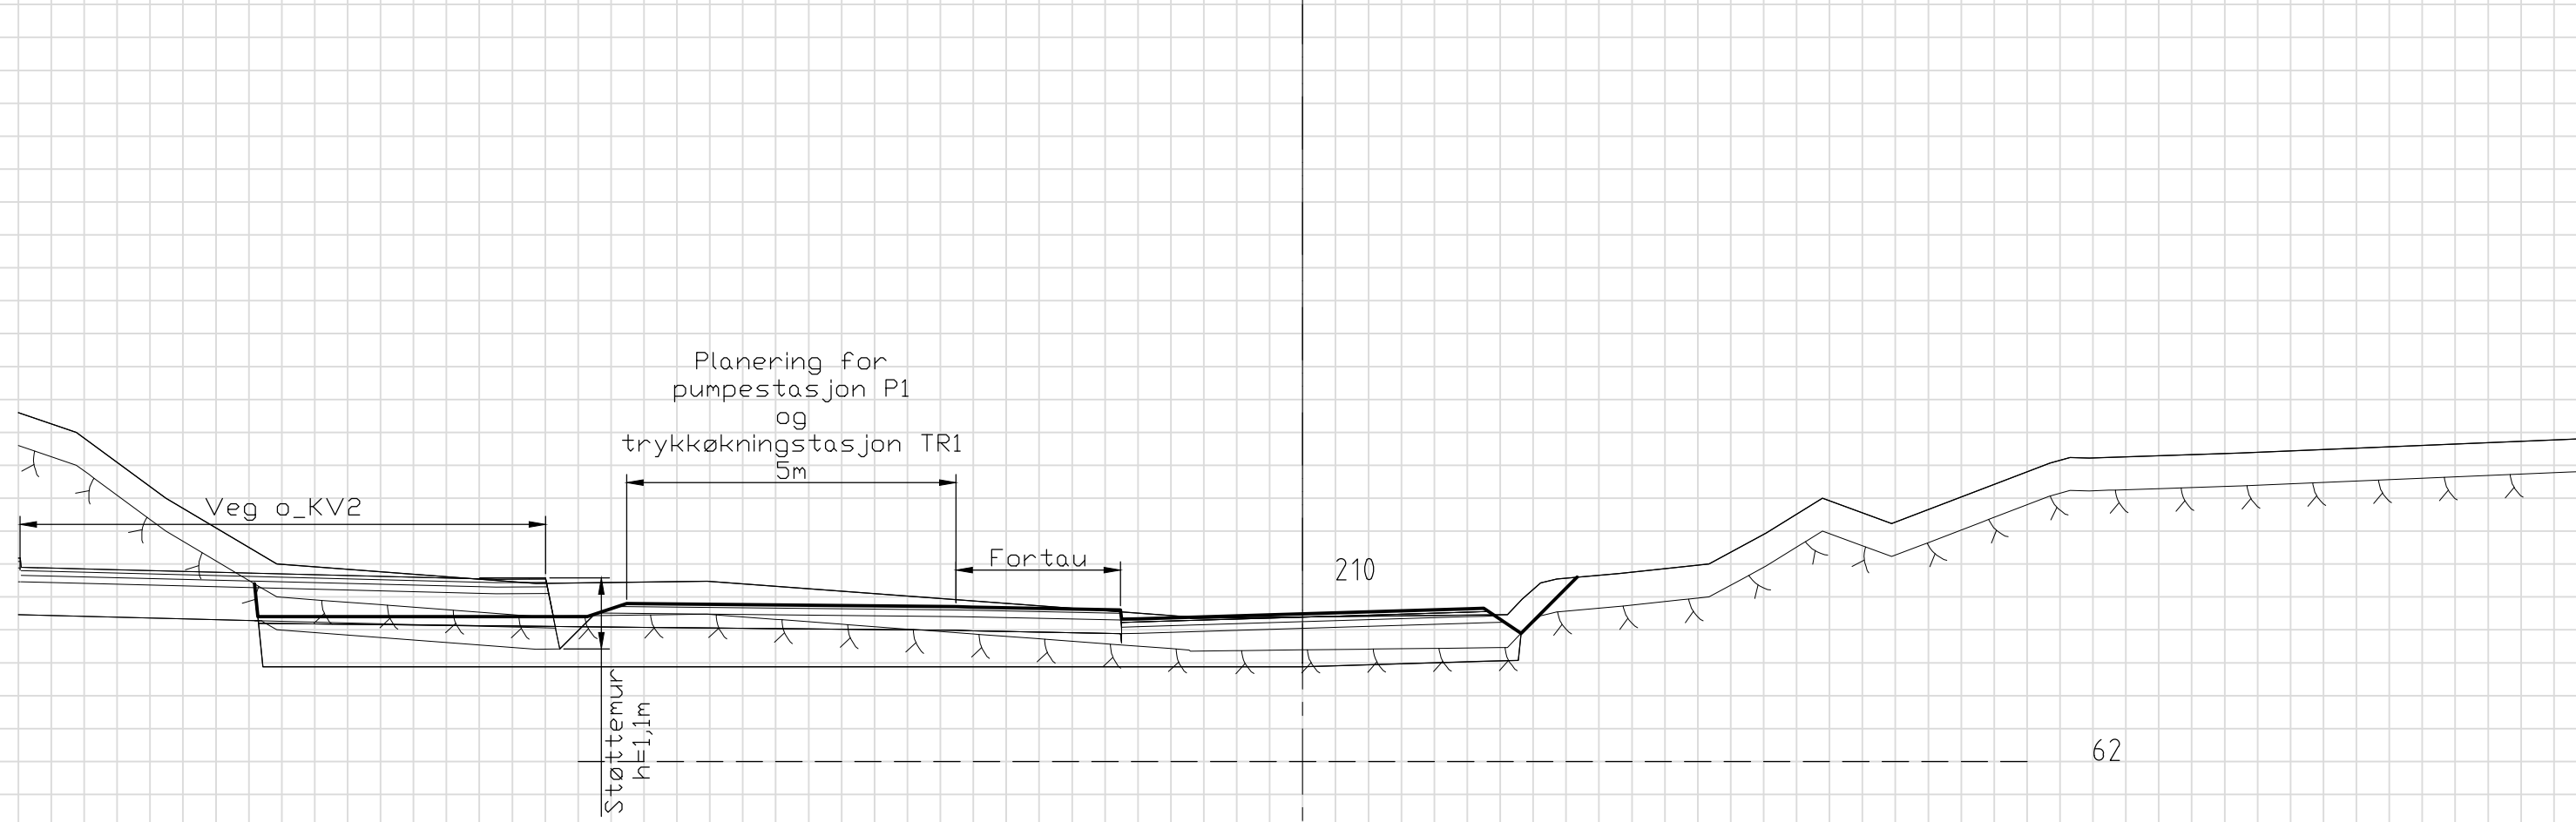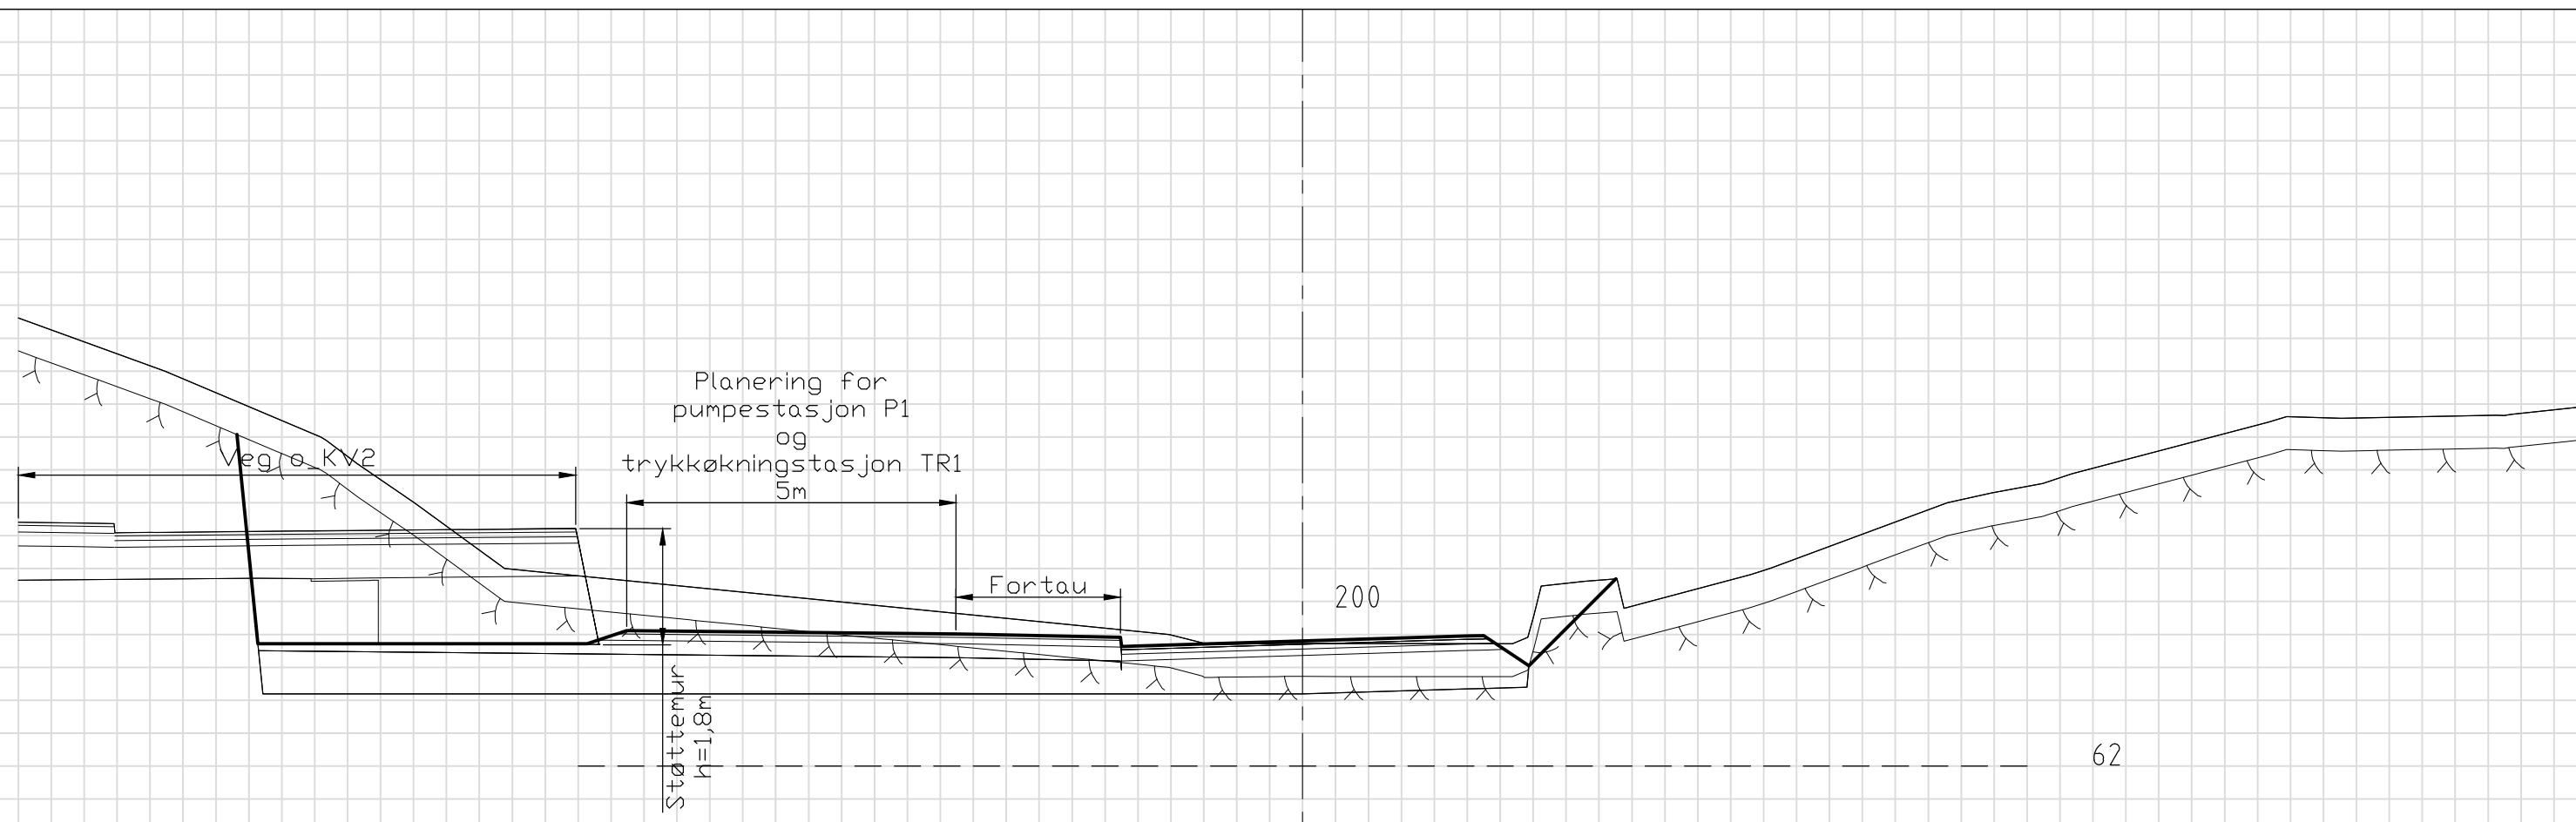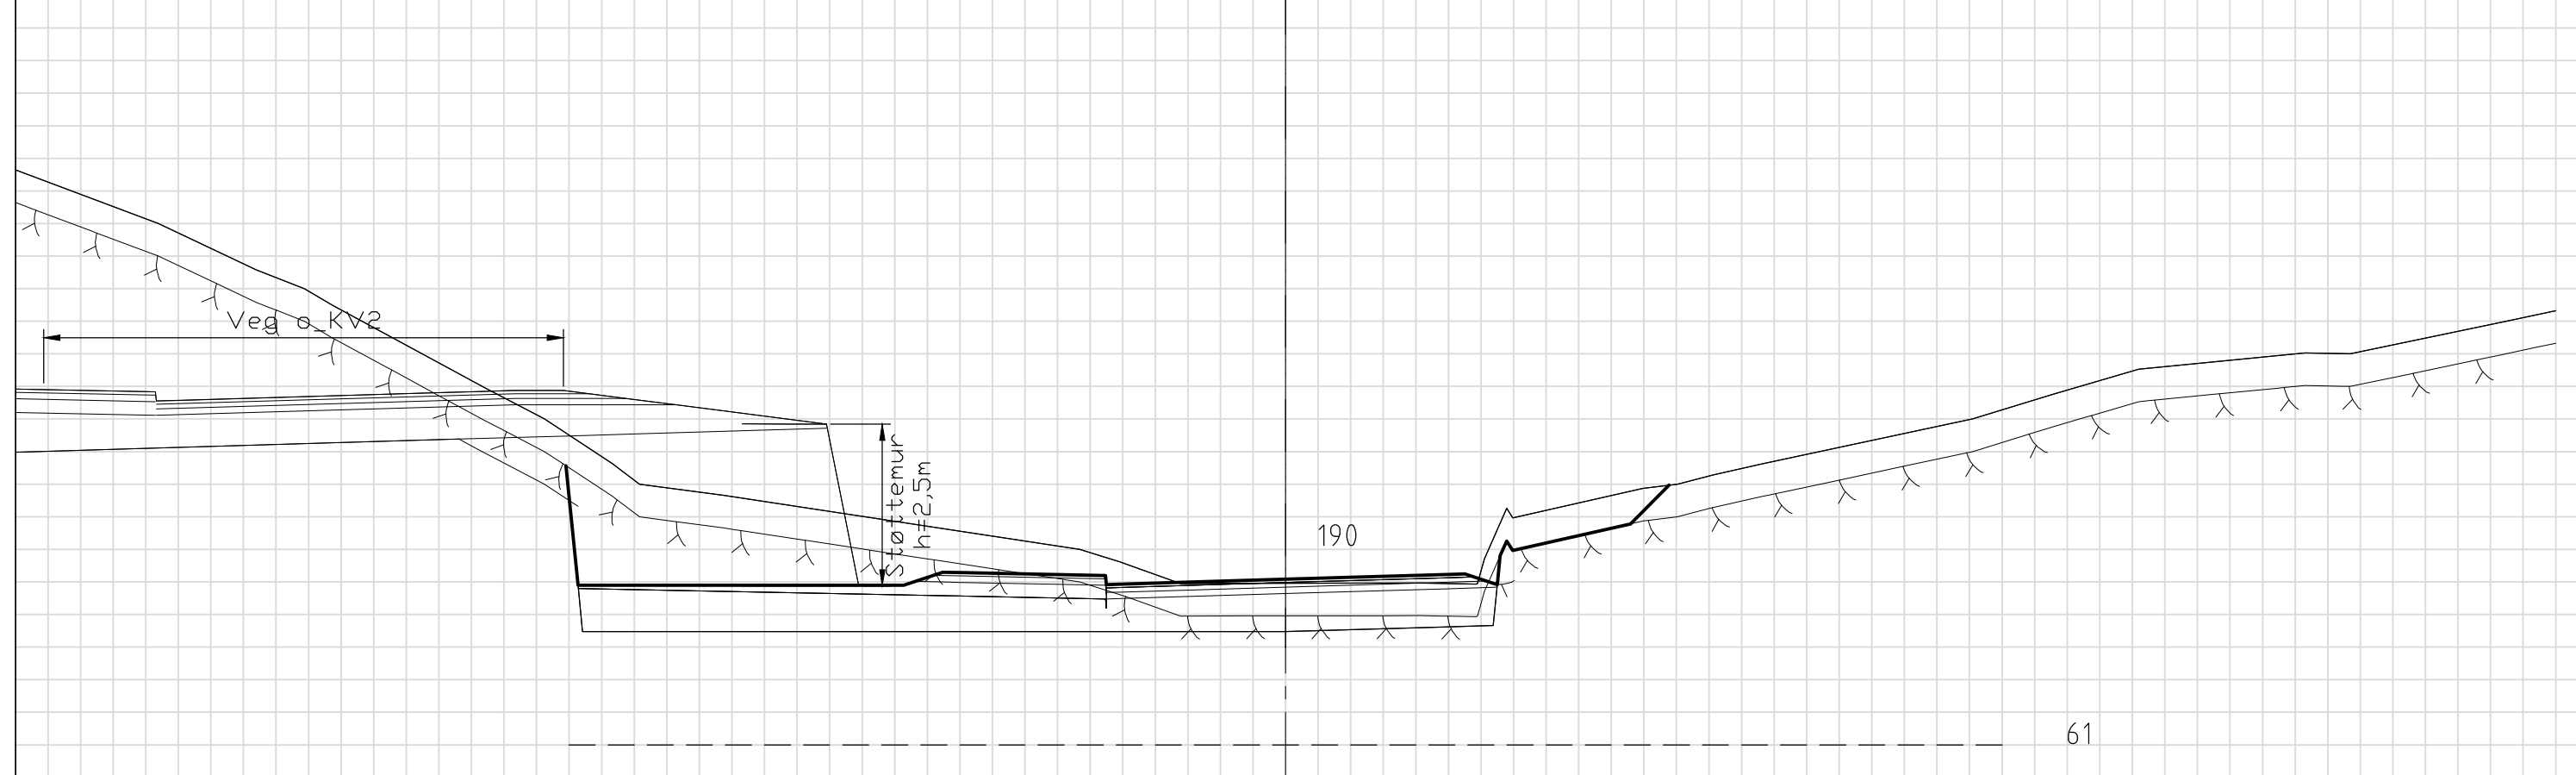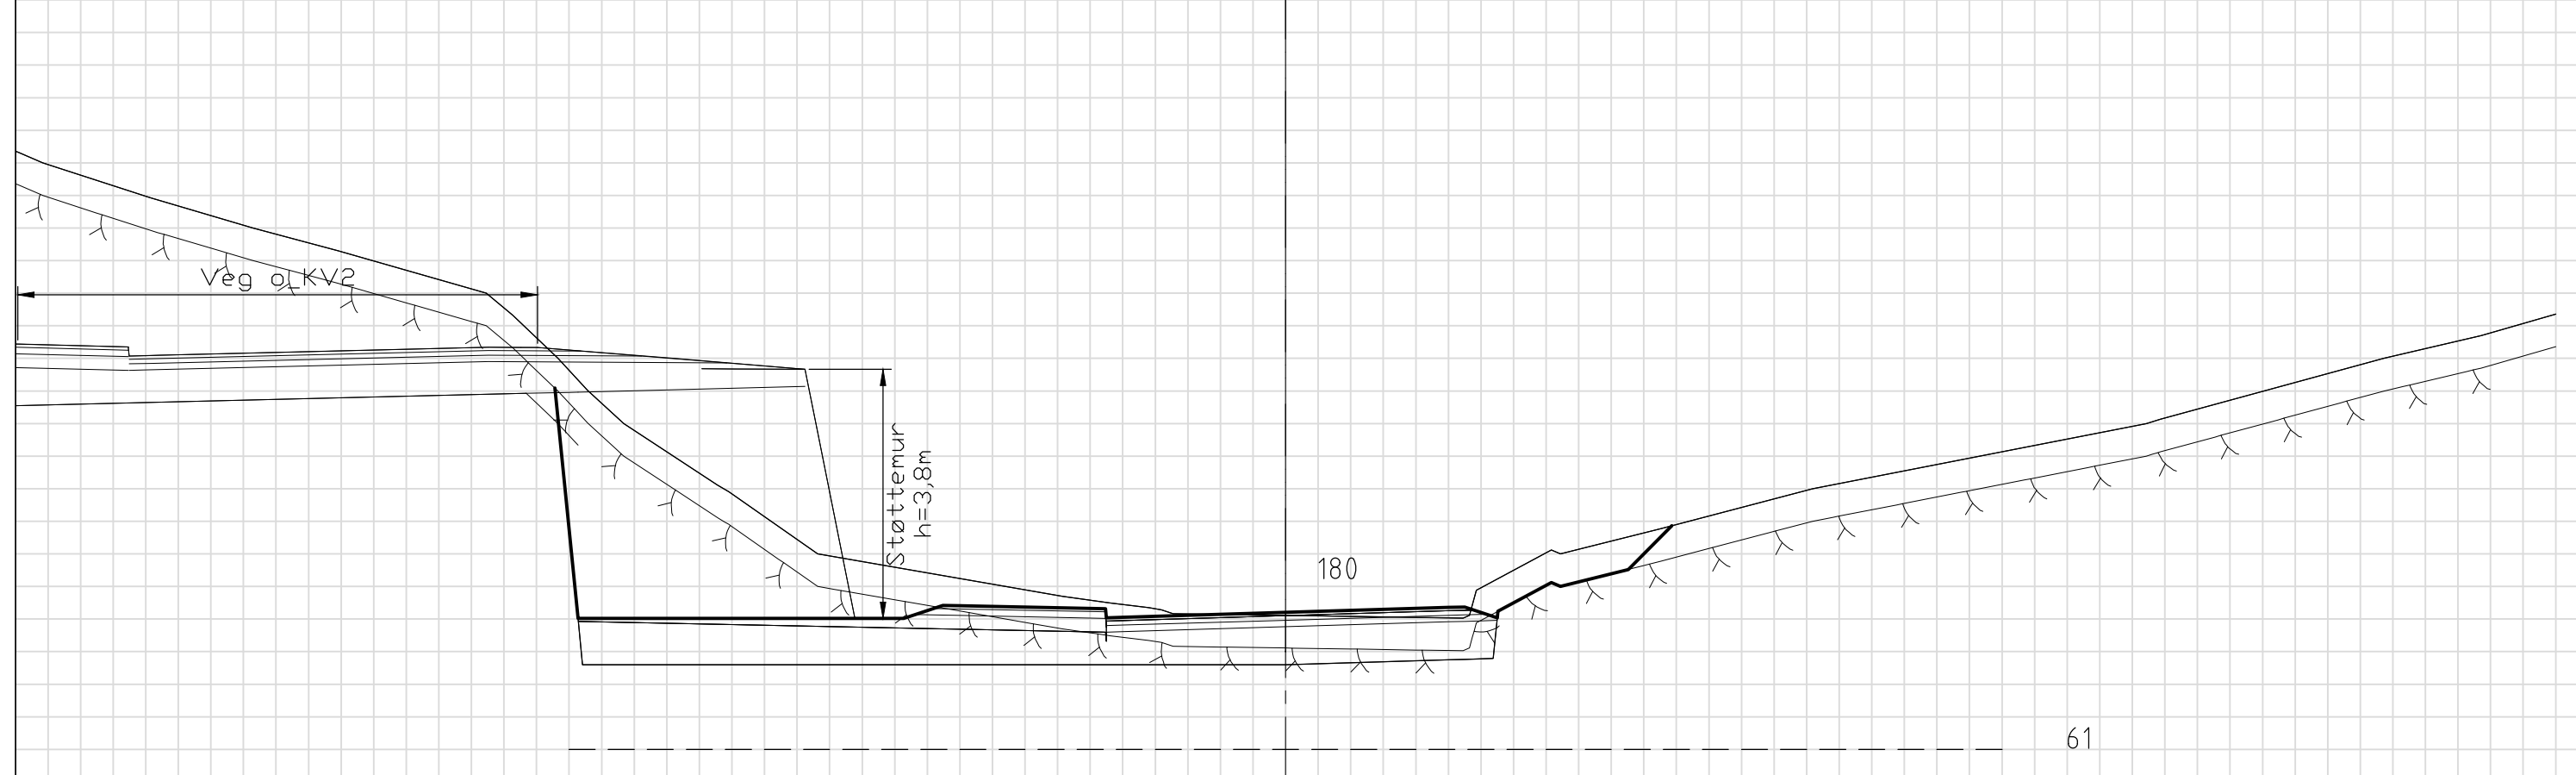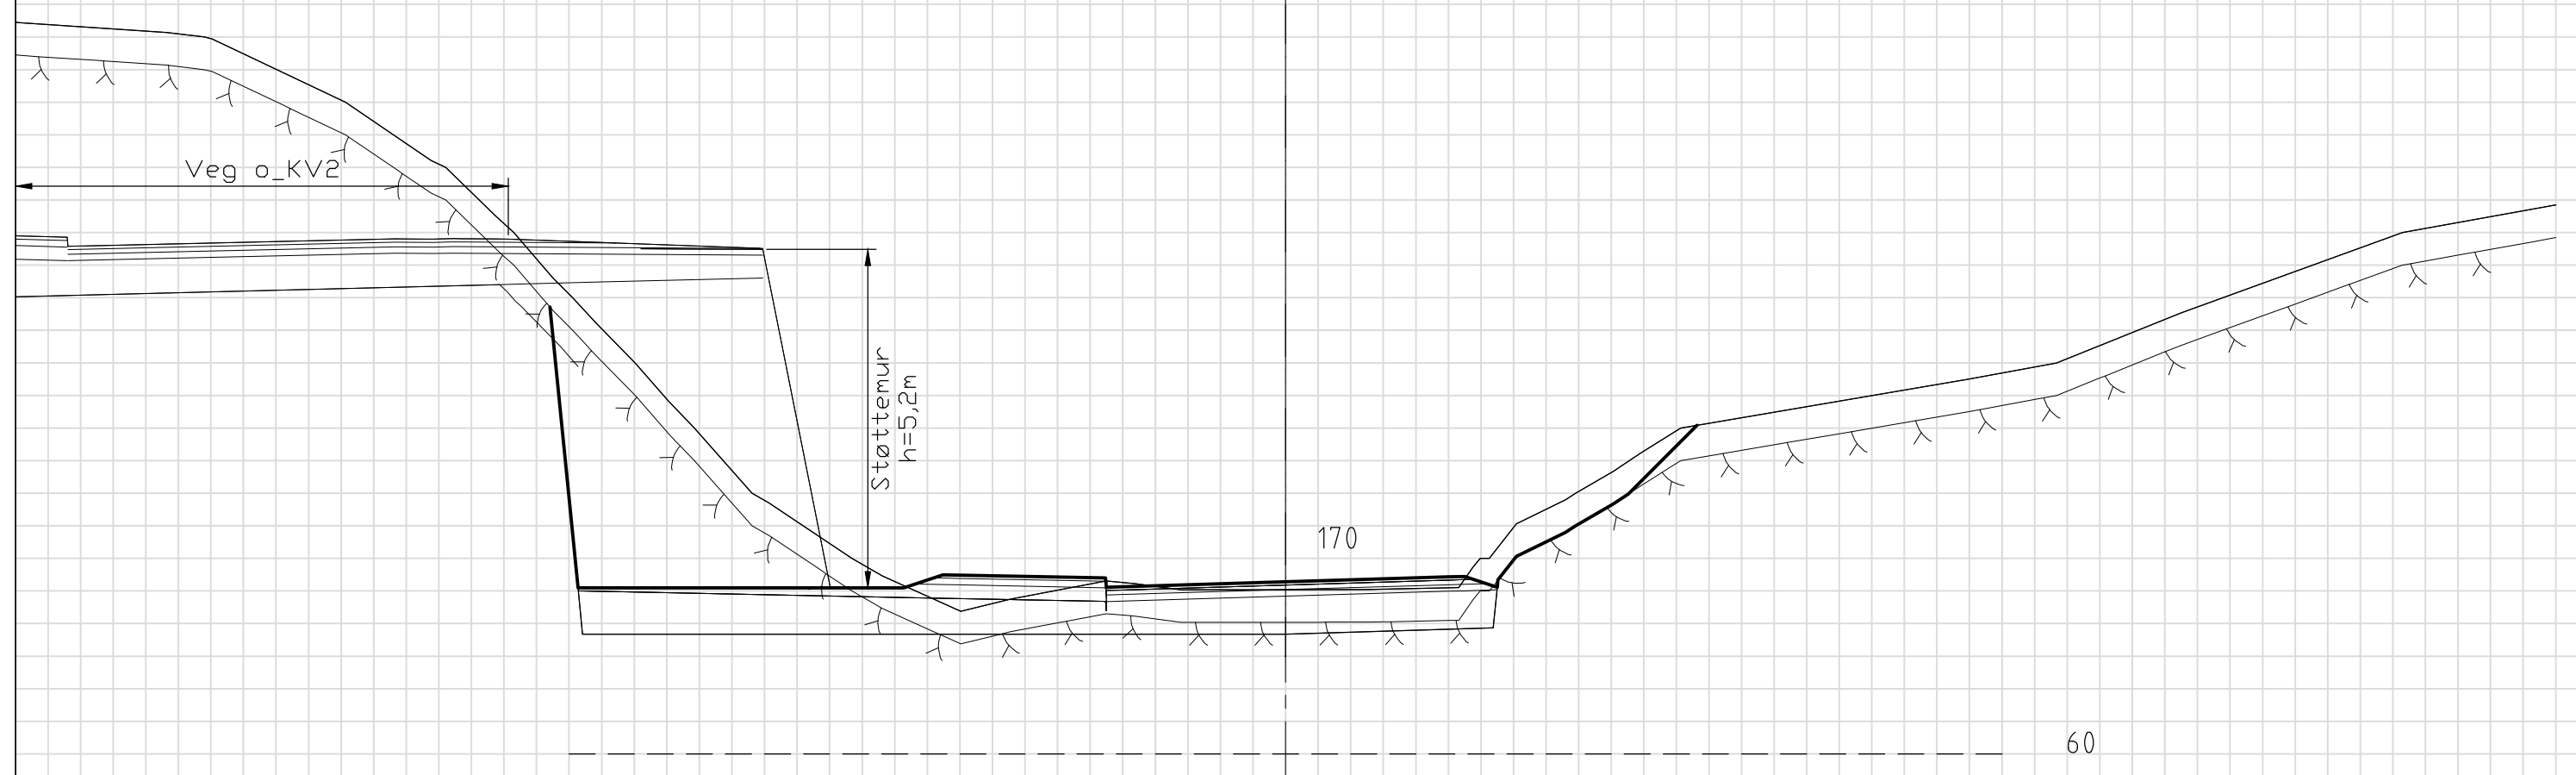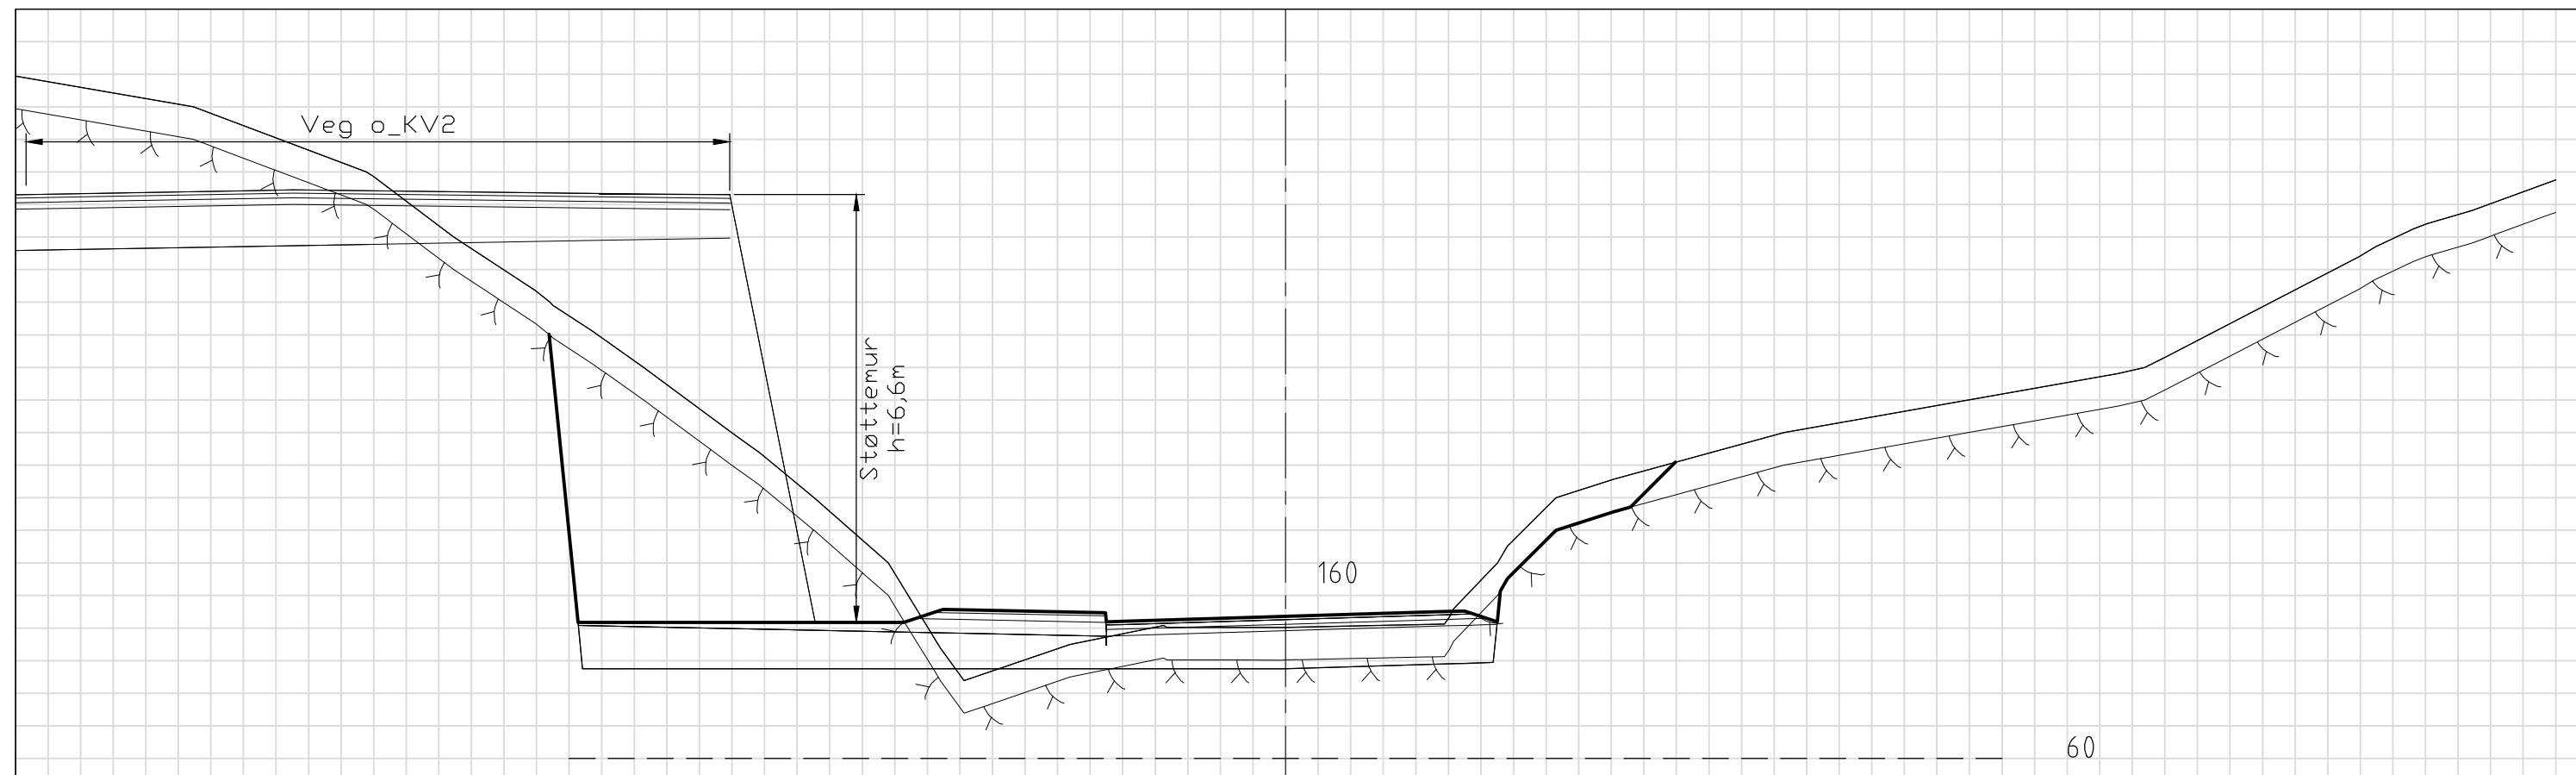

**TILBUDSTEGNING**

Rev.	Dato	Sign.	Revisjonen gjelder		
Oppdragsgiver			SOLBAKKEN PANORAMA AS		
Prosjekt			Tegn.	Kontr.	Godk.
Solbakken Panorama.			ANH	THF	ANH
Tverrprofiler veg o_KV1, pr. 160-230.			Dato:	07.05.22	
			Målestokk:	1:100	Format: A1
			Prosjekt nr.	21075	
			Tegningsnr.	U3	
			Rev.		

Kanalveien 5  
 5068 Bergen  
 Tlf. 55 59 82 60  
 e-post: post@haugenwva.no