


PROFIL NR.	0	25	50	75	100	125	150	175	200	225	250	275	300
HOR.KURV.		R=∞		R=12	R=∞	R=-15		R=∞	R=15	R=∞			
BREDEDEUTV.													
TVERRFALL													
H.kj.b.k.													
V.kj.b.k.													
PROFIL H.	64,15	64,27	64,38	64,51	64,66	64,79	64,86	64,91	64,96	65,07	65,16	65,24	65,31
TERRENG H.	64,15	65,30	64,97	64,66	64,56	65,06	65,11	64,93	65,16	65,17	65,26	65,40	65,43
OVERBYGN.T.	55CM	55CM											

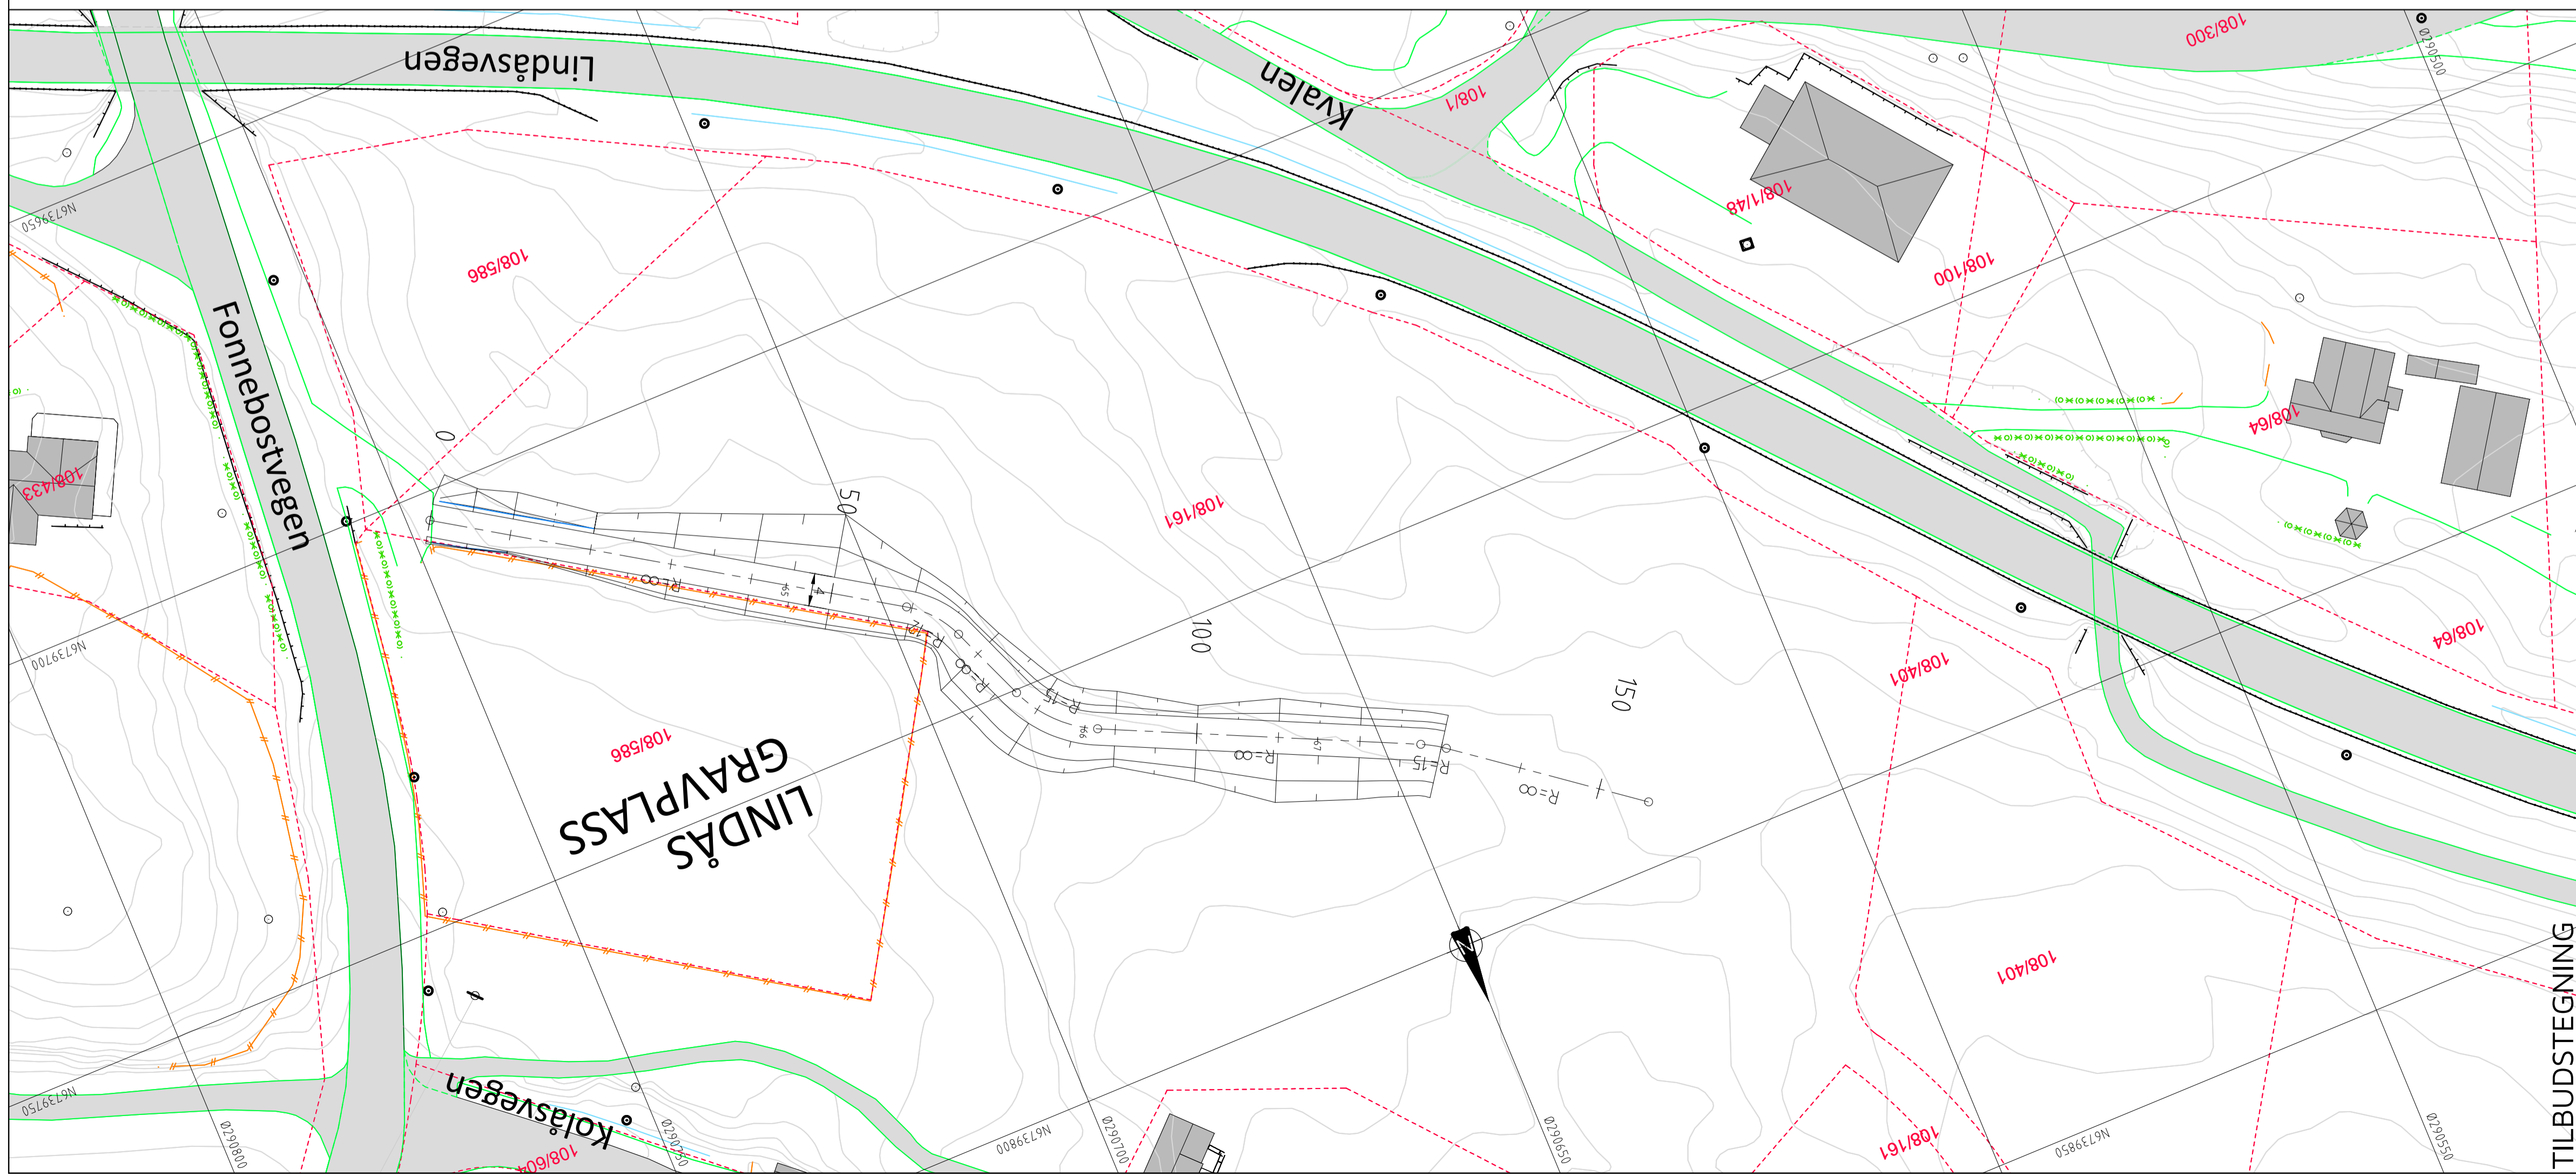

**TEGNFORKLARING**

- Vegskjering
- Grøftebunn
- Senterlinje
- Skulderkant
- Vegfylling
- Profilnummer
- Eks. eiendomsgrenser
- Eksisterende vei
- Eksisterende mur
- Eksisterende rekkverk
- Eksisterende gjerde

**TILBUDSTEGNING**

Rev.	Dato	Sign.	Revisjonen gjelder		
Oppdragsgiver			Alver kommune-Teknisk forvaltning og drift		
Prosjekt			Tegn.	Kontr.	Godk.
Vassledning Lindås gravplass-Lindåshallen.			THF	ANH	THF
Plan og lengdeprofil Veg 1.			Dato: 21.02.2020		
			Målestokk: 1:500/100		
			Formater: A1		
			Prosjekt: 19029		
			Tegningens: C01		

**haugen vva** Kanalveien 5  
5068 Bergen  
Tlf. 55 59 82 60  
e-post: post@haugenvva.no