


- Merknader
- Nedsenket fortauskant h=20mm over topp asfaltdekke ved krysningspunkt. Brekke min. 2m. Nedsenking fra full høyde utføres over 1m.
 - Nedsenket fortauskant h=50mm over topp asfaltdekke ved avkjørsel. Brekke 6m. Nedsenking fra full høyde utføres over 1m.

TEGNFORKLARING



- Vegskjæring
 - Grøftebunn
 - Senterlinje
 - Kjørebaneant
 - Skulderkant
 - Vegfylling
 - Profilnummer
- Ny veg
 - Nytt fortau
 - Renovasjonsplass
 - Fortauskant
 - Betongrekkeverk m/rørrekkeverk
 - Betongfender med rekkeverk
 - Betongfender "Svelvikellipsen"
 - Sikringsmur på topp skjæring m/flettverksgjerde
 - Sikringsgjerde (flettverksgjerde)
 - Støttemur
 - Friskikt
 - Eiendomsgrense
 - Byggegrense
 - Vegsluk m/ristlukk
 - Vegsluk m/kuppelrist
 - Vegsluk m/kjeflesluk
 - Eks. eiendomsgrenser
 - Eksisterende vei
 - Eksisterende mur
 - Entreprisegrense

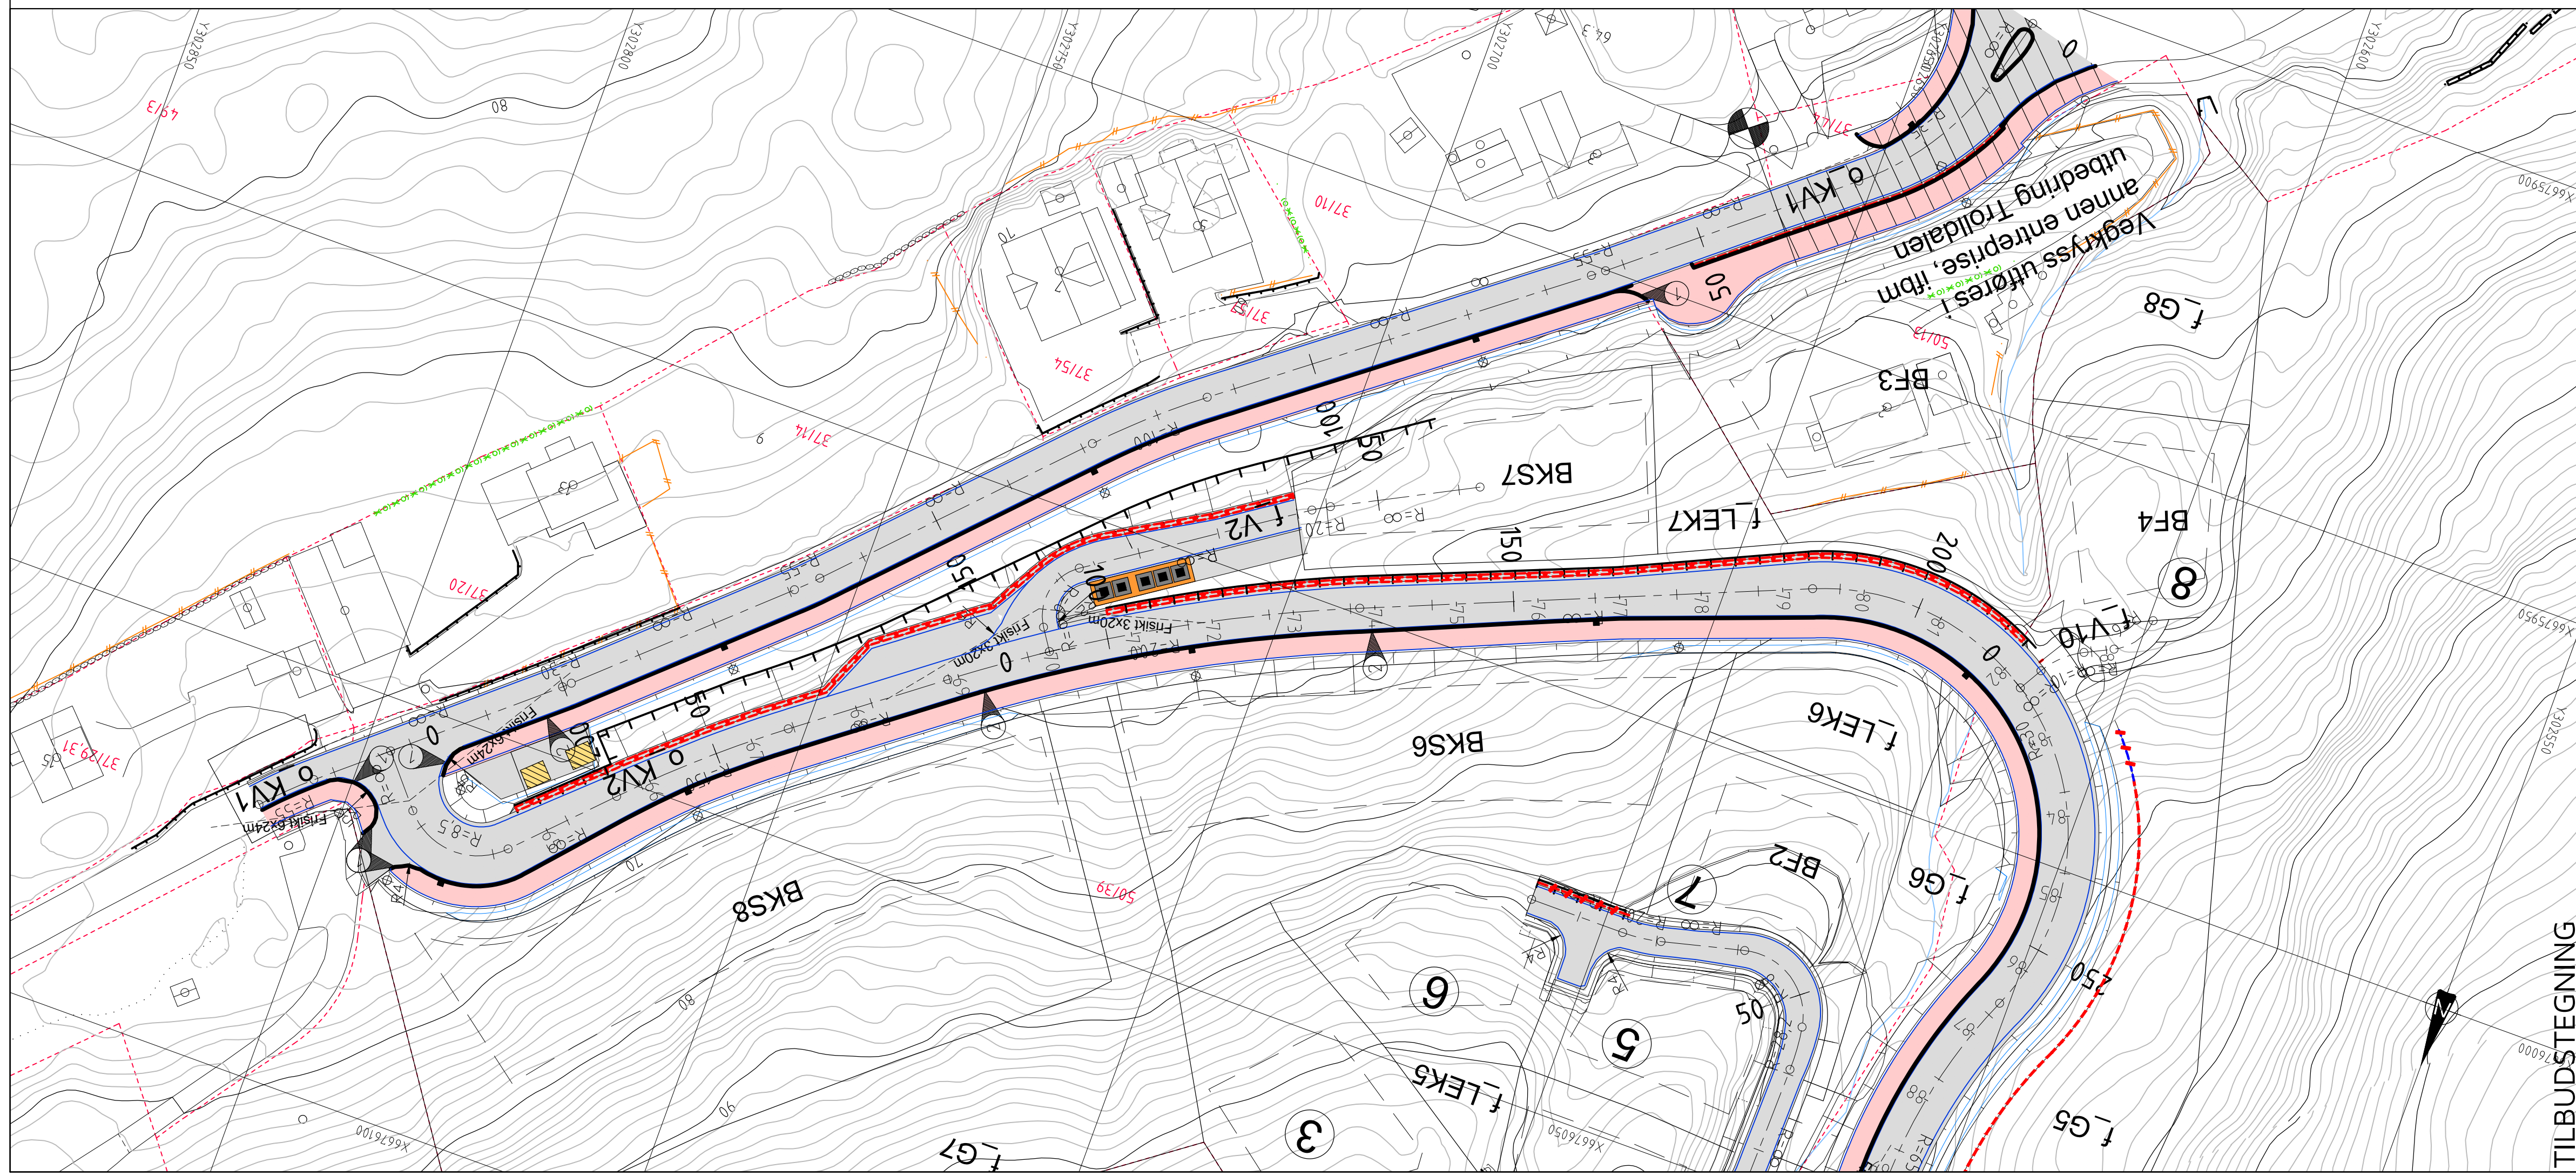

TILBUDSTEGNING

Rev.	Dato	Sign.	Revisjonen gjelder		
			Oppdragsgiver		
			Solbakken Panorama AS		
			Prosjekt		
			Solbakken Panorama.		
			Plan og lengdeprofil f_V2.		
			Tegn.	Kontr.	Godk.
			ANH	THF	ANH
			Dato:		07.05.22
			Målestokk:	1:500/100	Format:
					AT
			Prosjektnr. 21075		
			Tegningsnr. D1		


haugenwva Kanalveien 5 5068 Bergen Tlf. 55 59 82 60 e-post: post@haugenwva.no

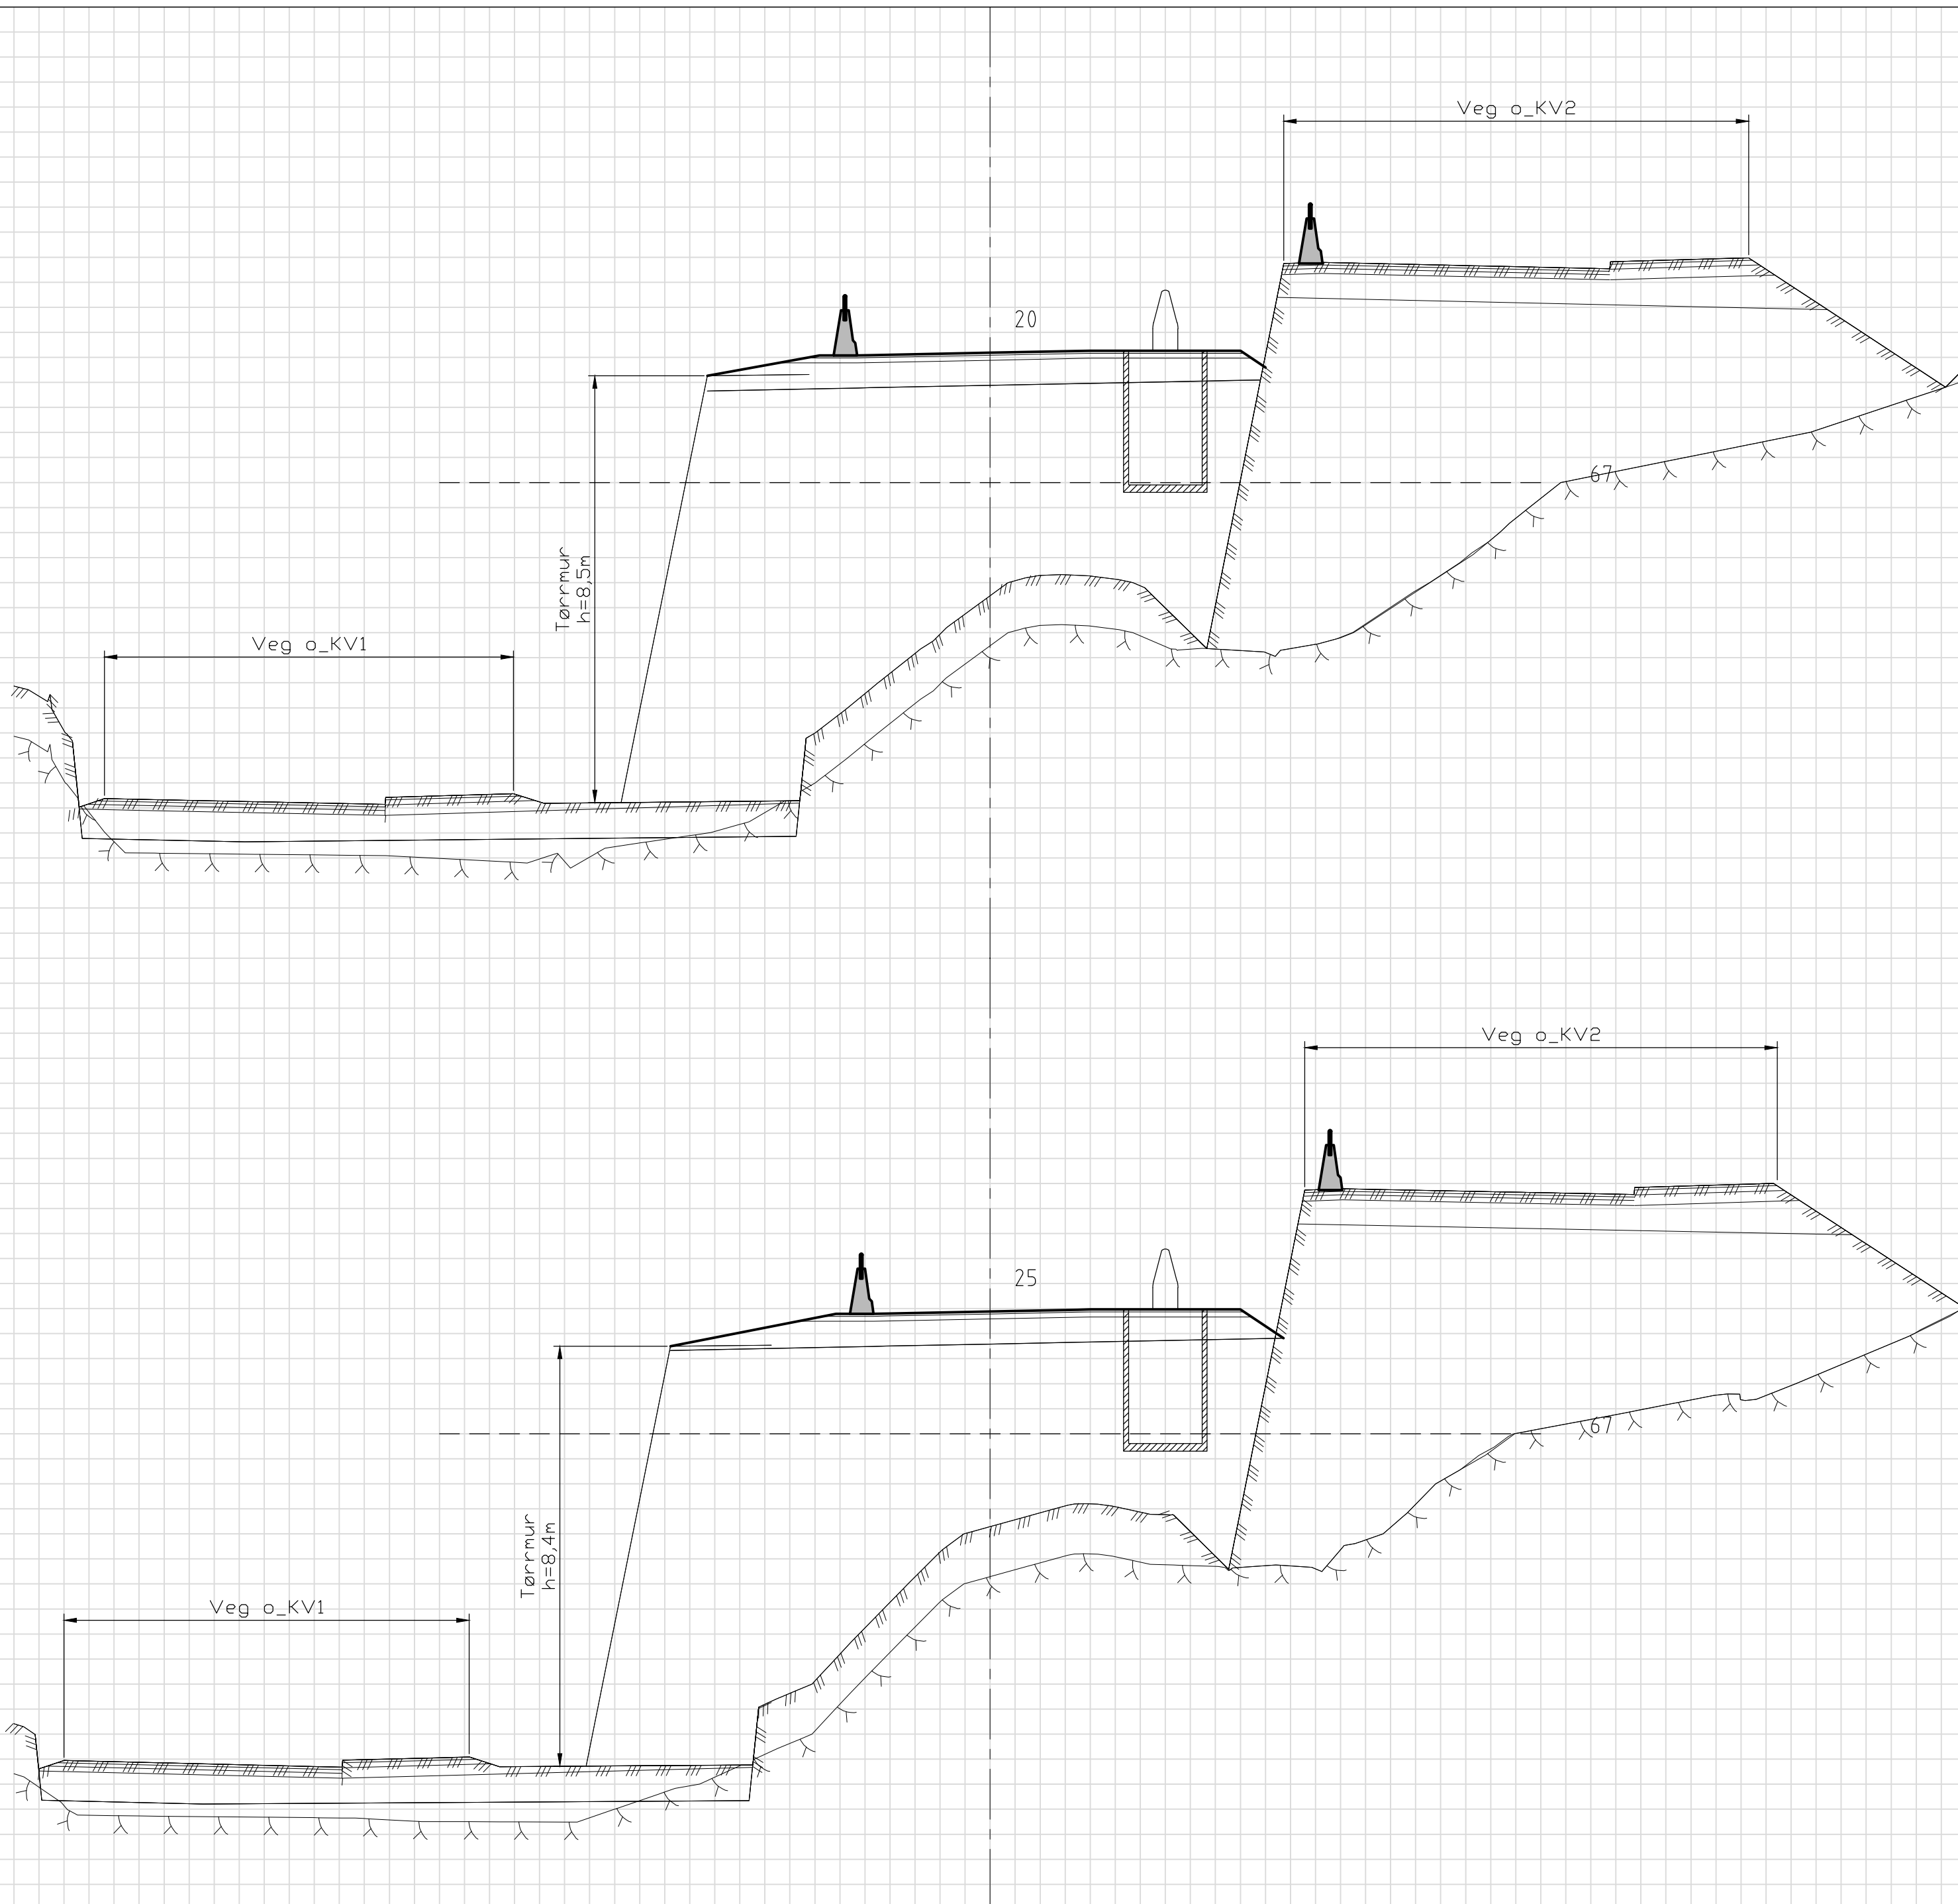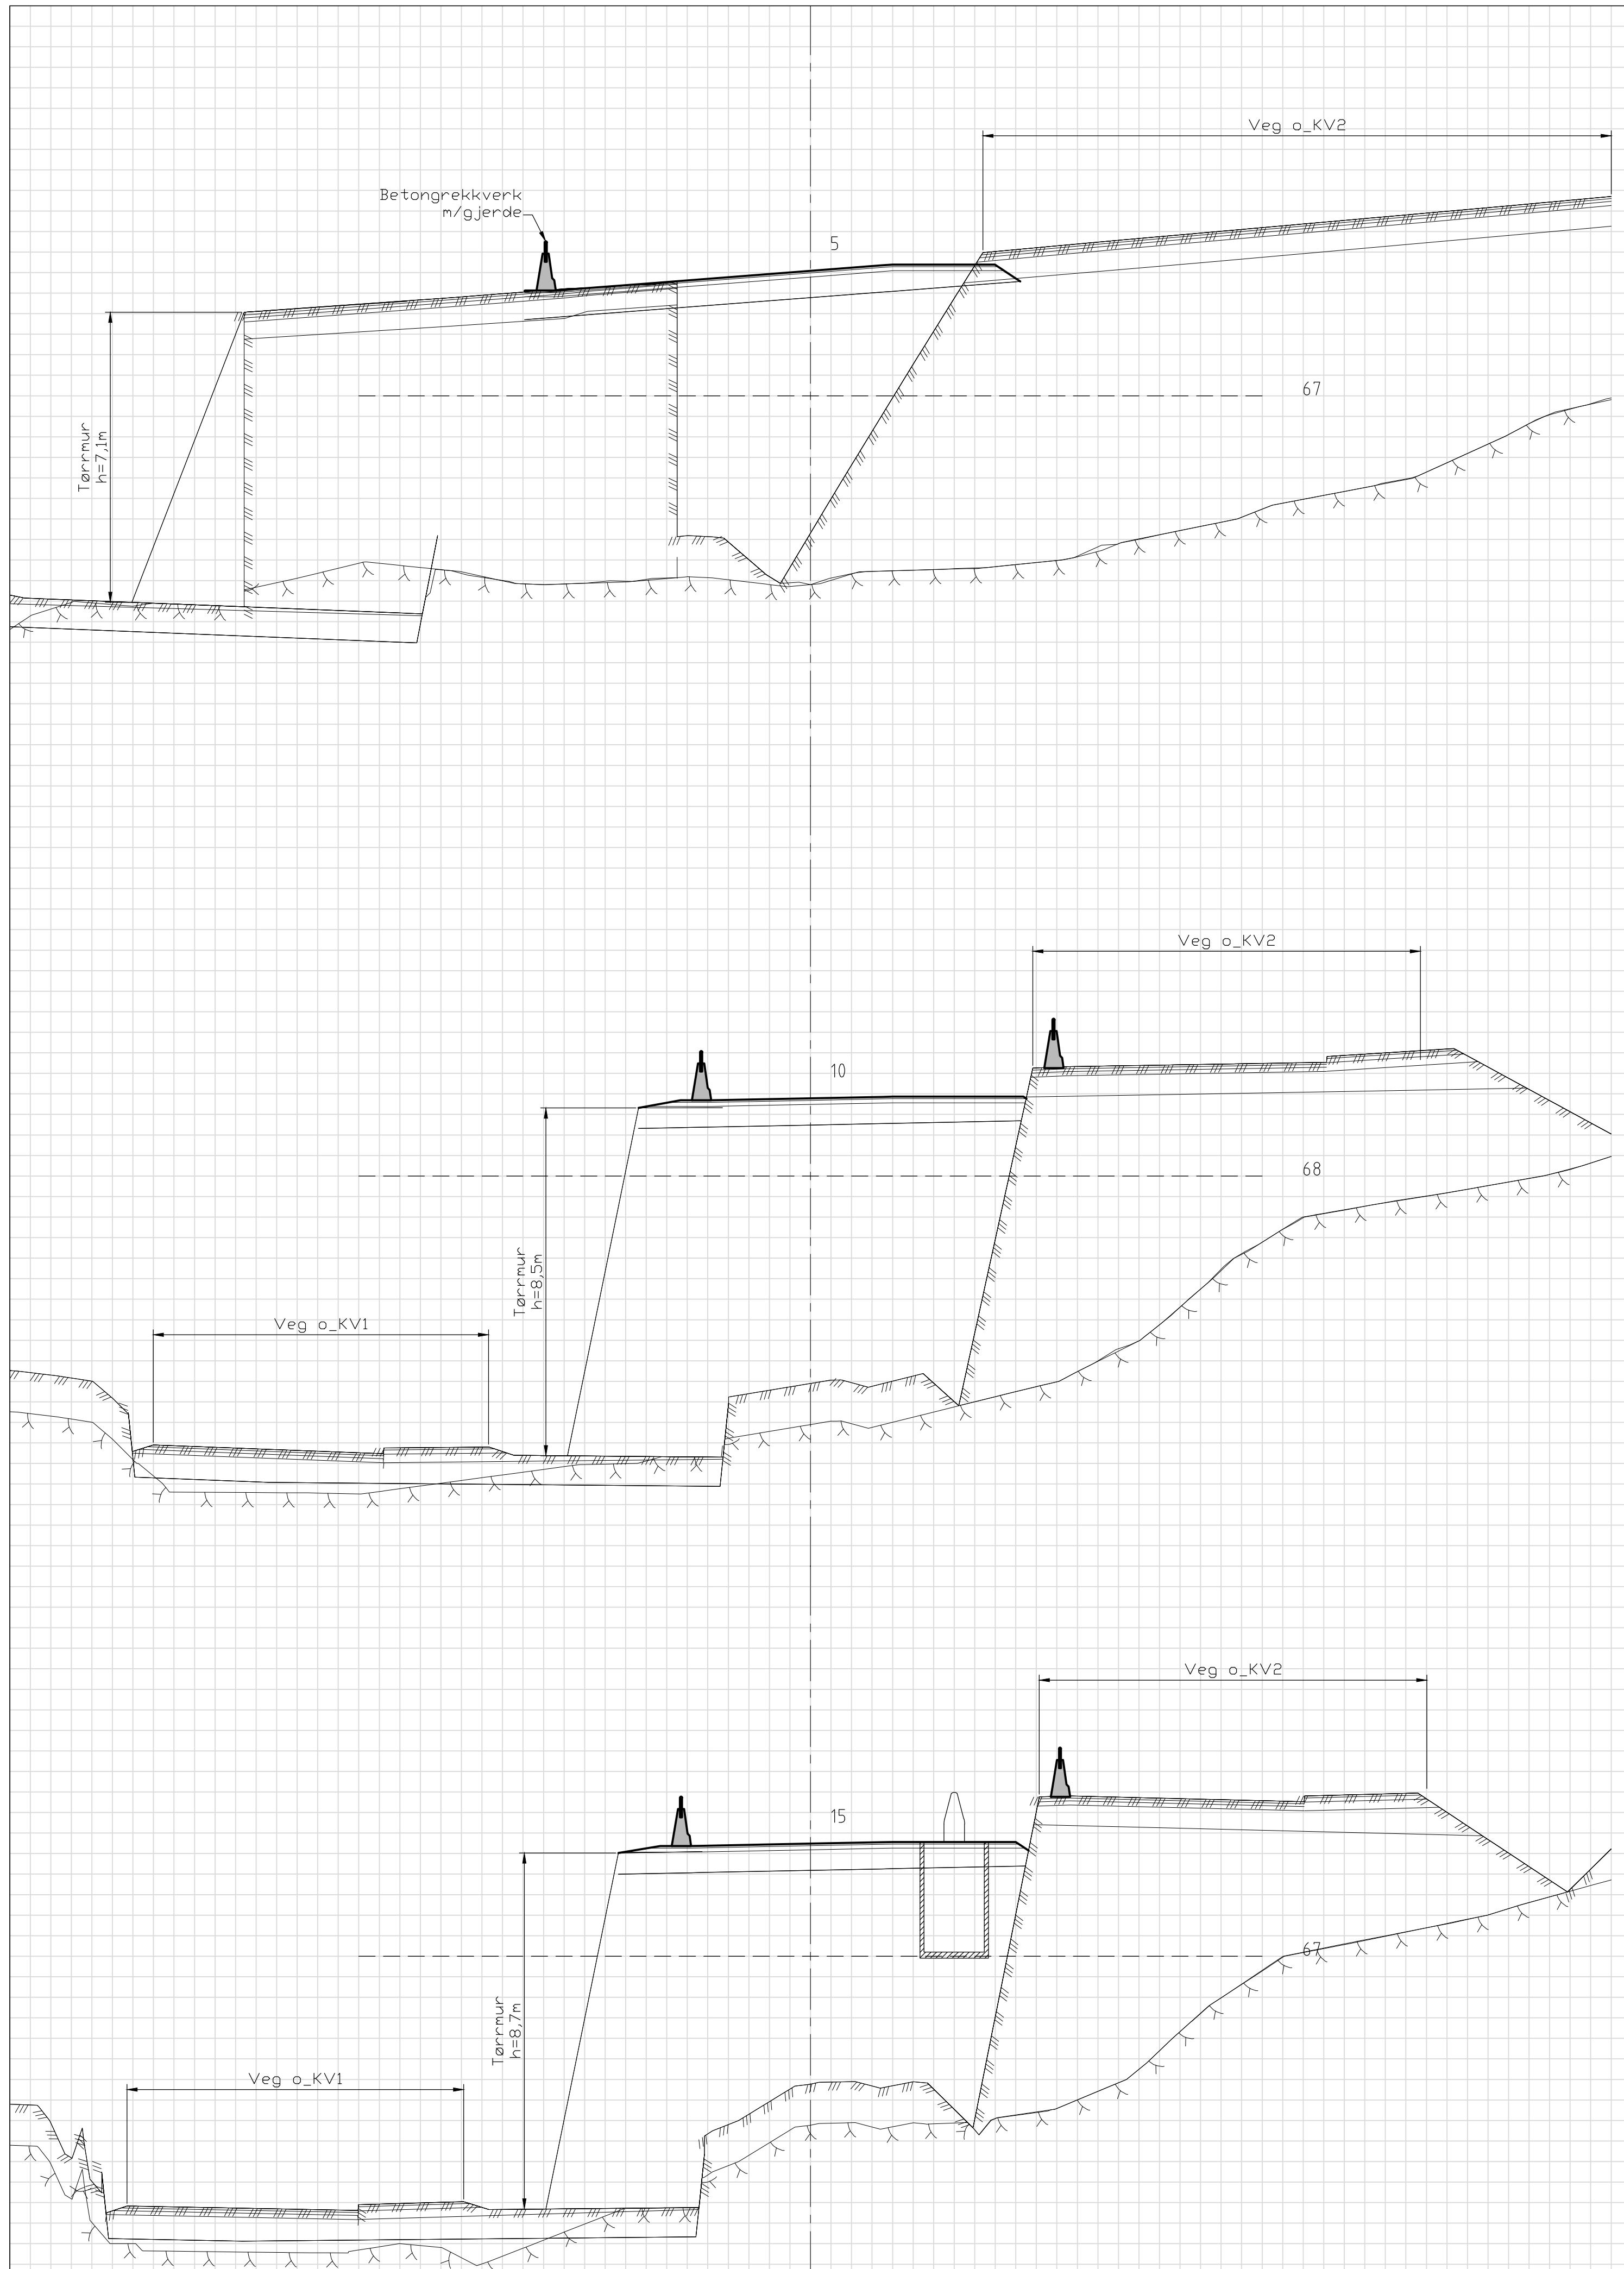

TILBUDSTEGNING

Rev.	Dato	Sign.	Revisjonen gjelder		
Oppdragsgiver			SOLBAKKEN PANORAMA AS		
Prosjekt			Tegn.	Kontr.	Godk.
Solbakken Panorama.			ANH	THF	ANH
Tverrprofiler veg f_V2, pr. 5-25.			Dato:	07.05.22	
			Målestokk:	1:100	
			Format:	A1	
			Prosjektnr.	6914	
			Tegningsnr.	U11	
			Rev.		

haugen vva Kanalveien 5
 5068 Bergen
 Tlf. 55 59 82 60
 e-post: post@haugenvva.no

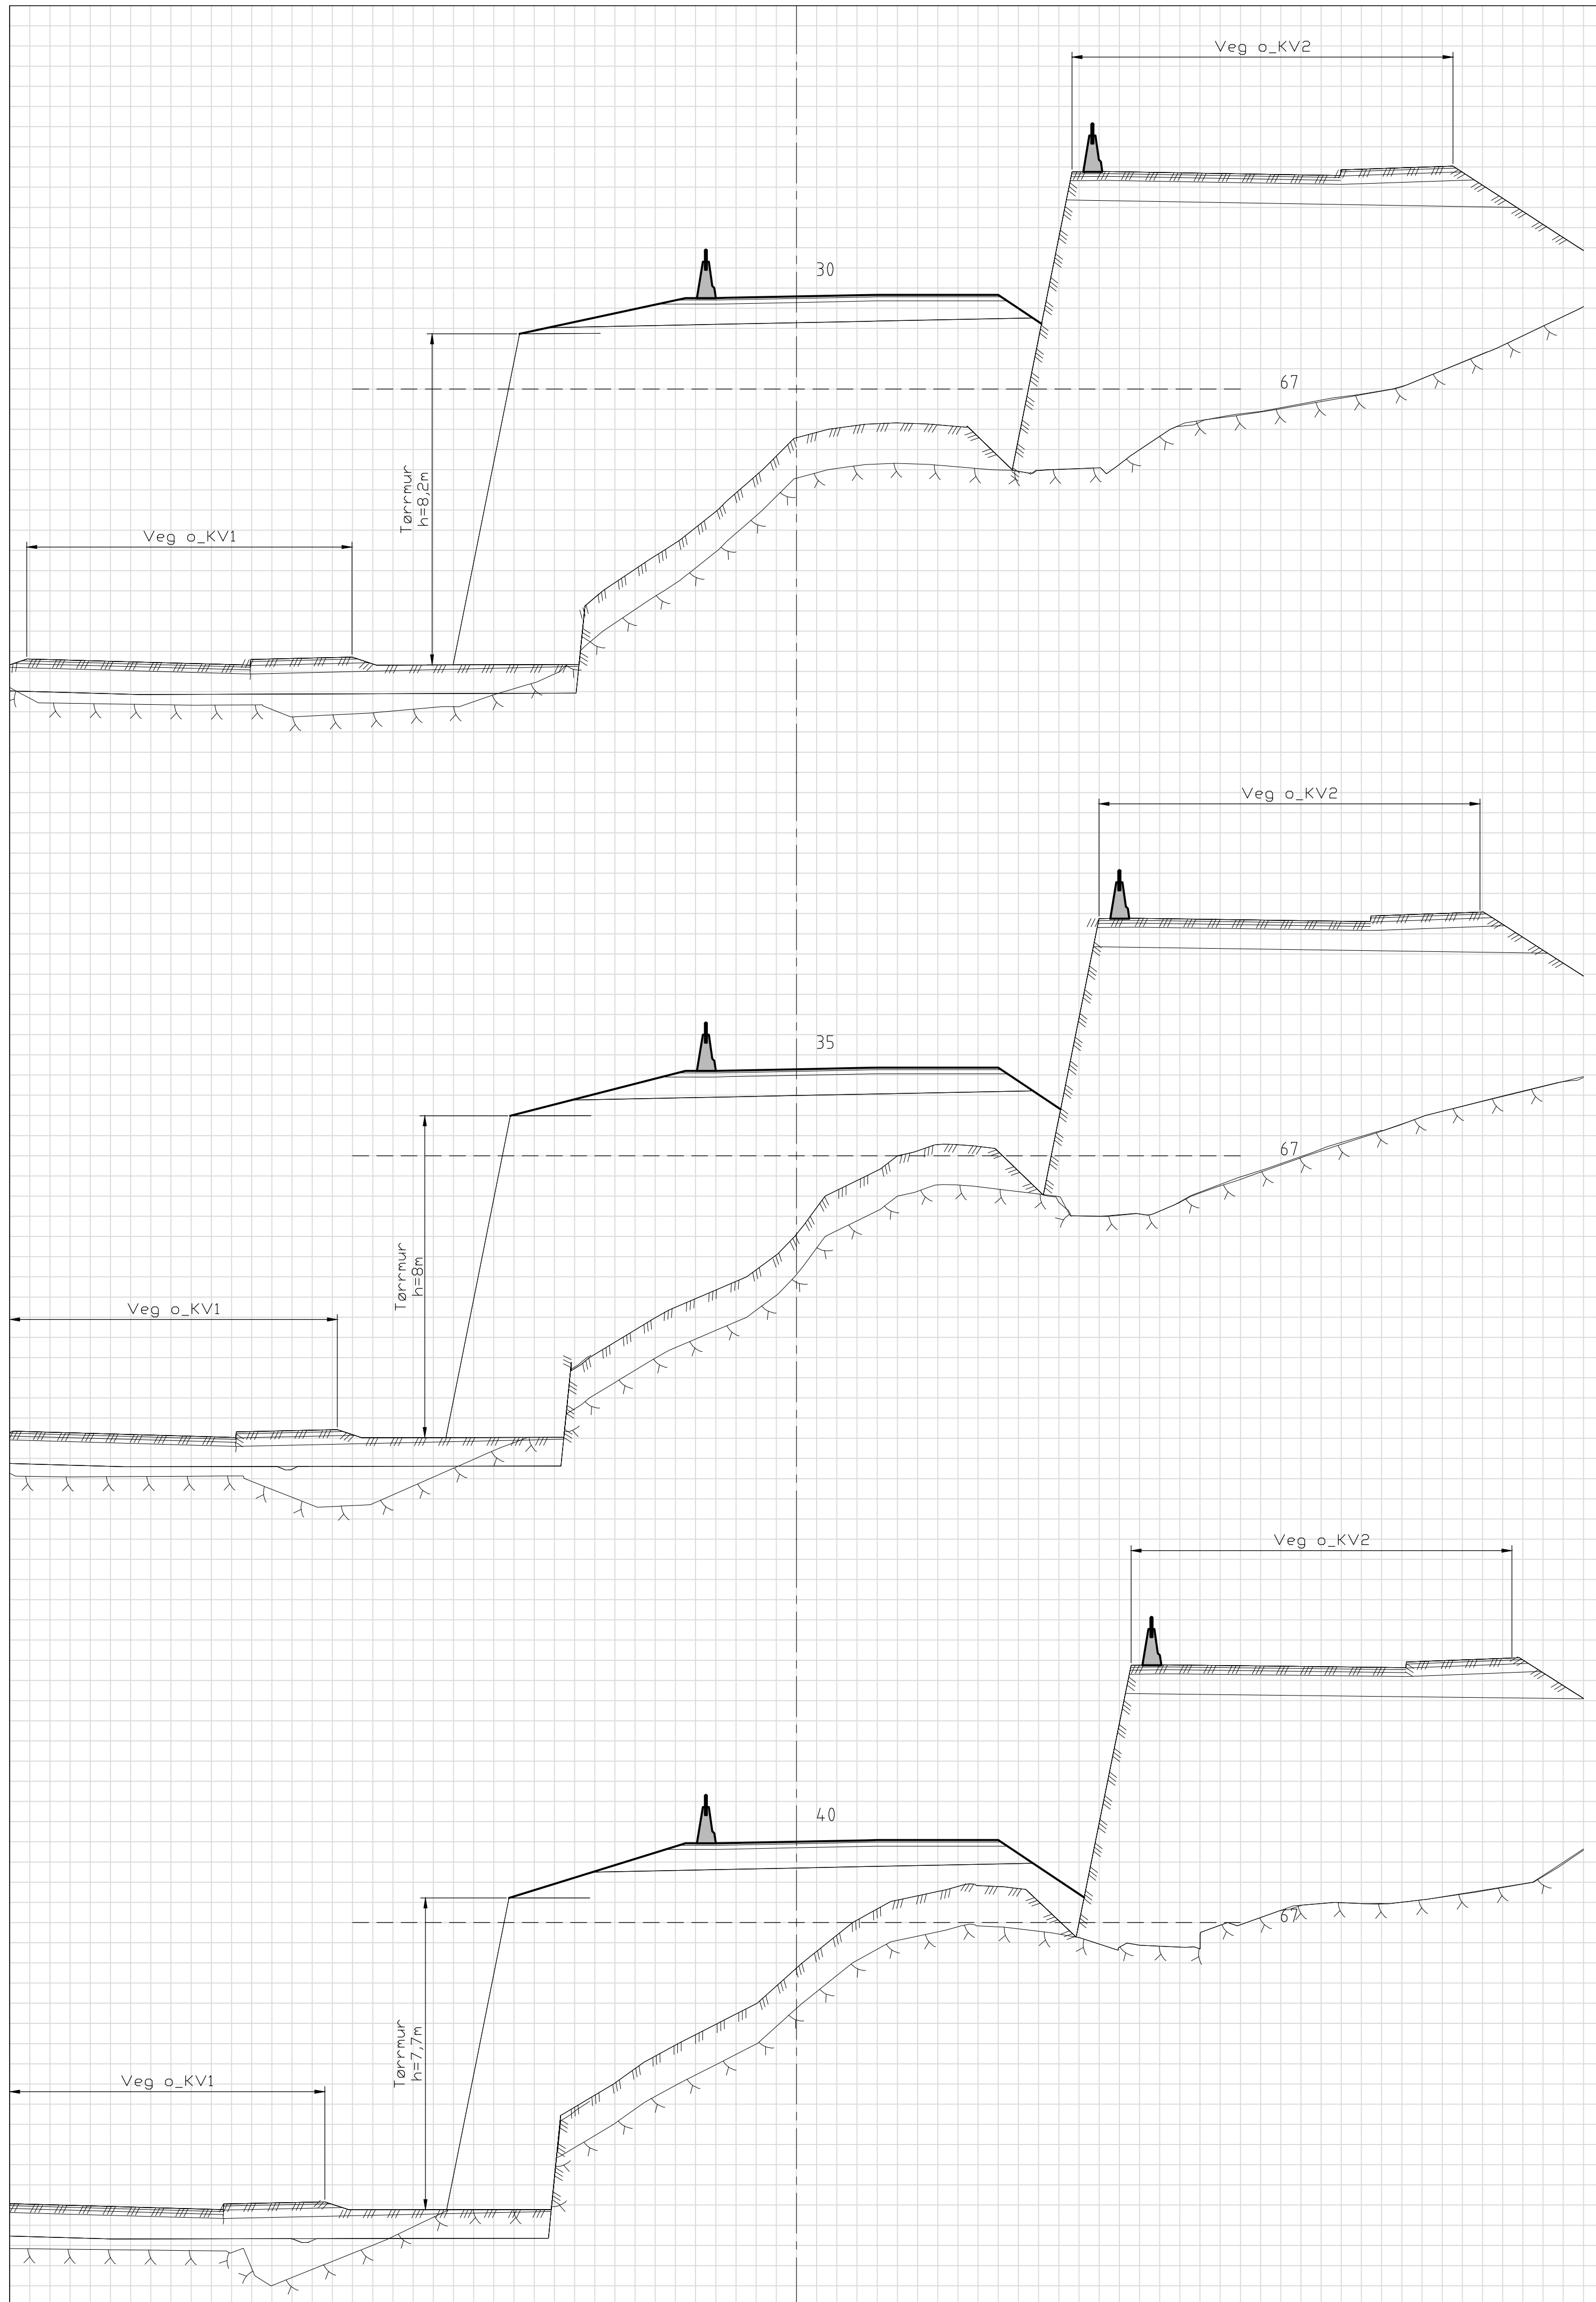

TILBUDSTEGNING

Rev.	Dato	Sign.	Revisjonen gjelder		
Oppdragsgiver			SOLBAKKEN PANORAMA AS		
Prosjekt			Tegn.	Kontr.	Godk.
Solbakken Panorama.			ANH	THF	ANH
Tverrprofiler veg f_V2, pr. 30-40.			Dato:	07.05.22	
			Målestokk:	1:100	Format:
					A1
			Prosjekt nr.	6914	
			Tegningsnr.	U12	
			Kanalveien 5 5068 Bergen Tlf. 55 59 82 60 e-post: post@haugenwva.no		