


- Merknader
- Nedsenket fortauskant h=20mm over topp asfaltdekke ved krysningspunkt. Bredder min. 2m. Nedsenking fra full høyde utføres over 1m.
 - Nedsenket fortauskant h=50mm over topp asfaltdekke ved avkjørsel. Bredder 6m. Nedsenking fra full høyde utføres over 1m.

TEGNFORKLARING



- Vegskjering
 - Grøftebunn
 - Senterlinje
 - Kjørebane
 - Skulderkant
 - Vegfylling
 - Profilnummer
- Ny veg
 - Nytt fortau
 - Renovasjonsplass
 - Fortauskant
 - Betongrekkeverk m/rørrekkeverk
 - Betongfender med rekkeverk
 - Betongfender "Svelvikellipsen"
 - Sikringsmur på topp skjering m/flettverksgjerde
 - Sikringsgjerde (flettverksgjerde)
 - Støttemur
 - Friskit
 - Eiendomsgrænse
 - Byggegrænse
 - Vegsluk m/risløkk
 - Vegsluk m/kuppelrist
 - Vegsluk m/kjøllesluk
 - Eks. eiendomsgrænser
 - Eksisterende vei
 - Eksisterende mur
 - Entreprisegrænse

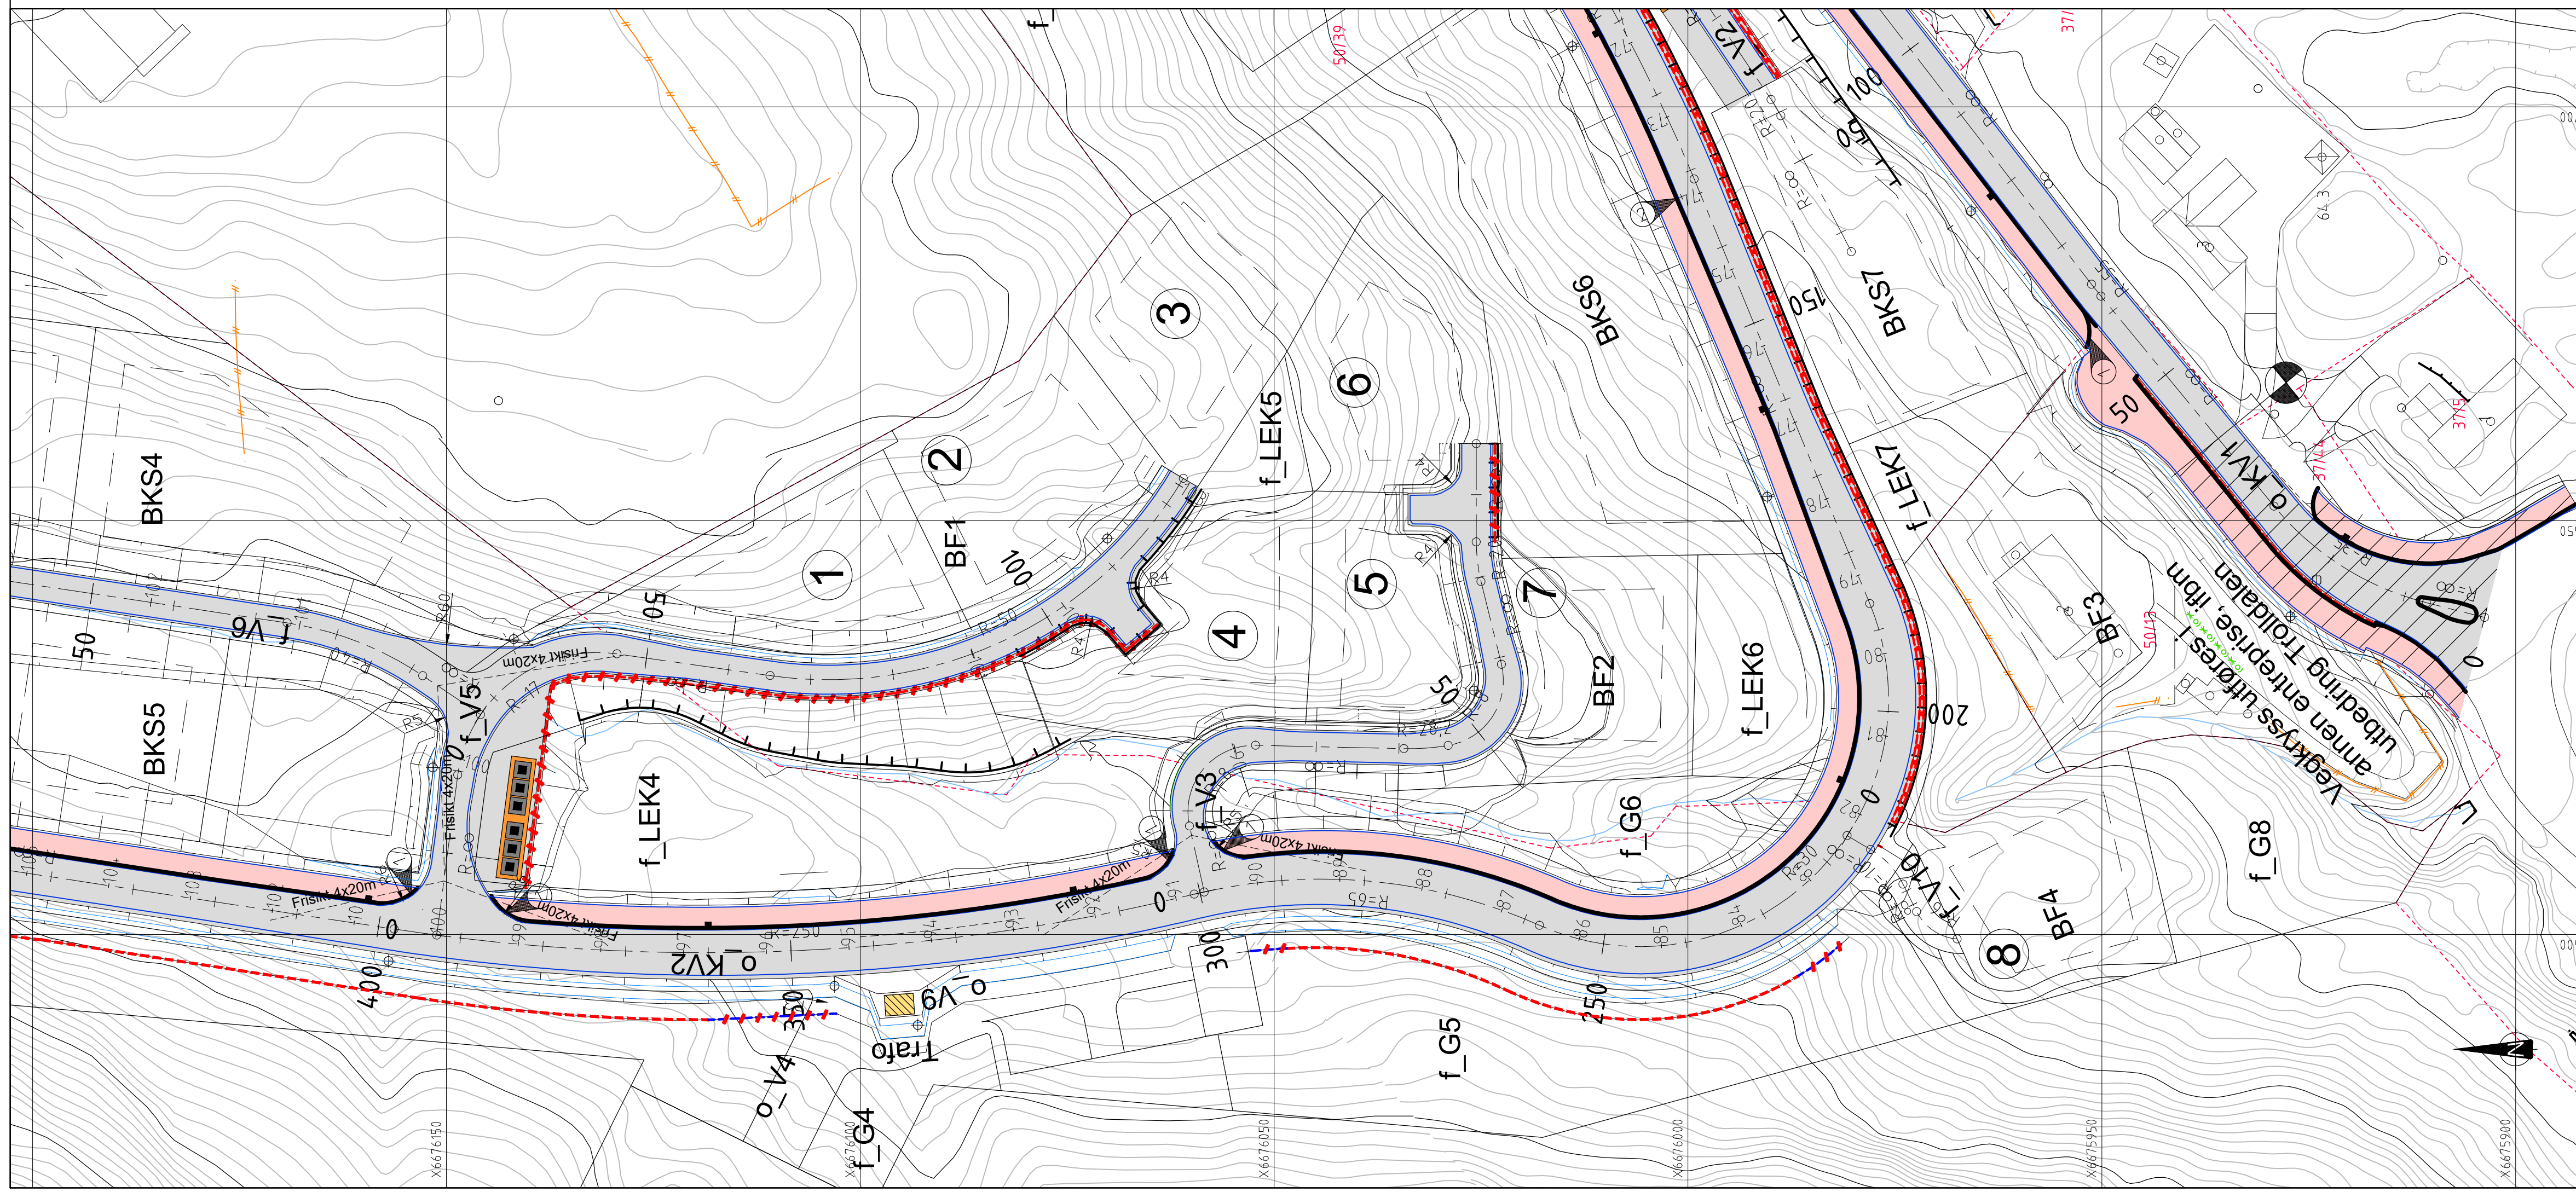

TILBUDSTEGNING



Rev.	Dato	Sign.	Revisjonen gjelder		
Oppdragsgiver					
Solbakken Panorama AS					
Prosjekt					
Solbakken Panorama.					
Plan og lengdeprofil f_V5 og f_V3.					
Tegn.	Kontr.	Godk.			
ANH	THF	ANH			
Date:			07.05.22		
Målestokk:			1:500/100		
Prosjekt:			21075		
Tegning:			D2		

haugenwva Kanalveien 5
5068 Bergen
Tlf. 55 59 82 60
e-post: post@haugenwva.no

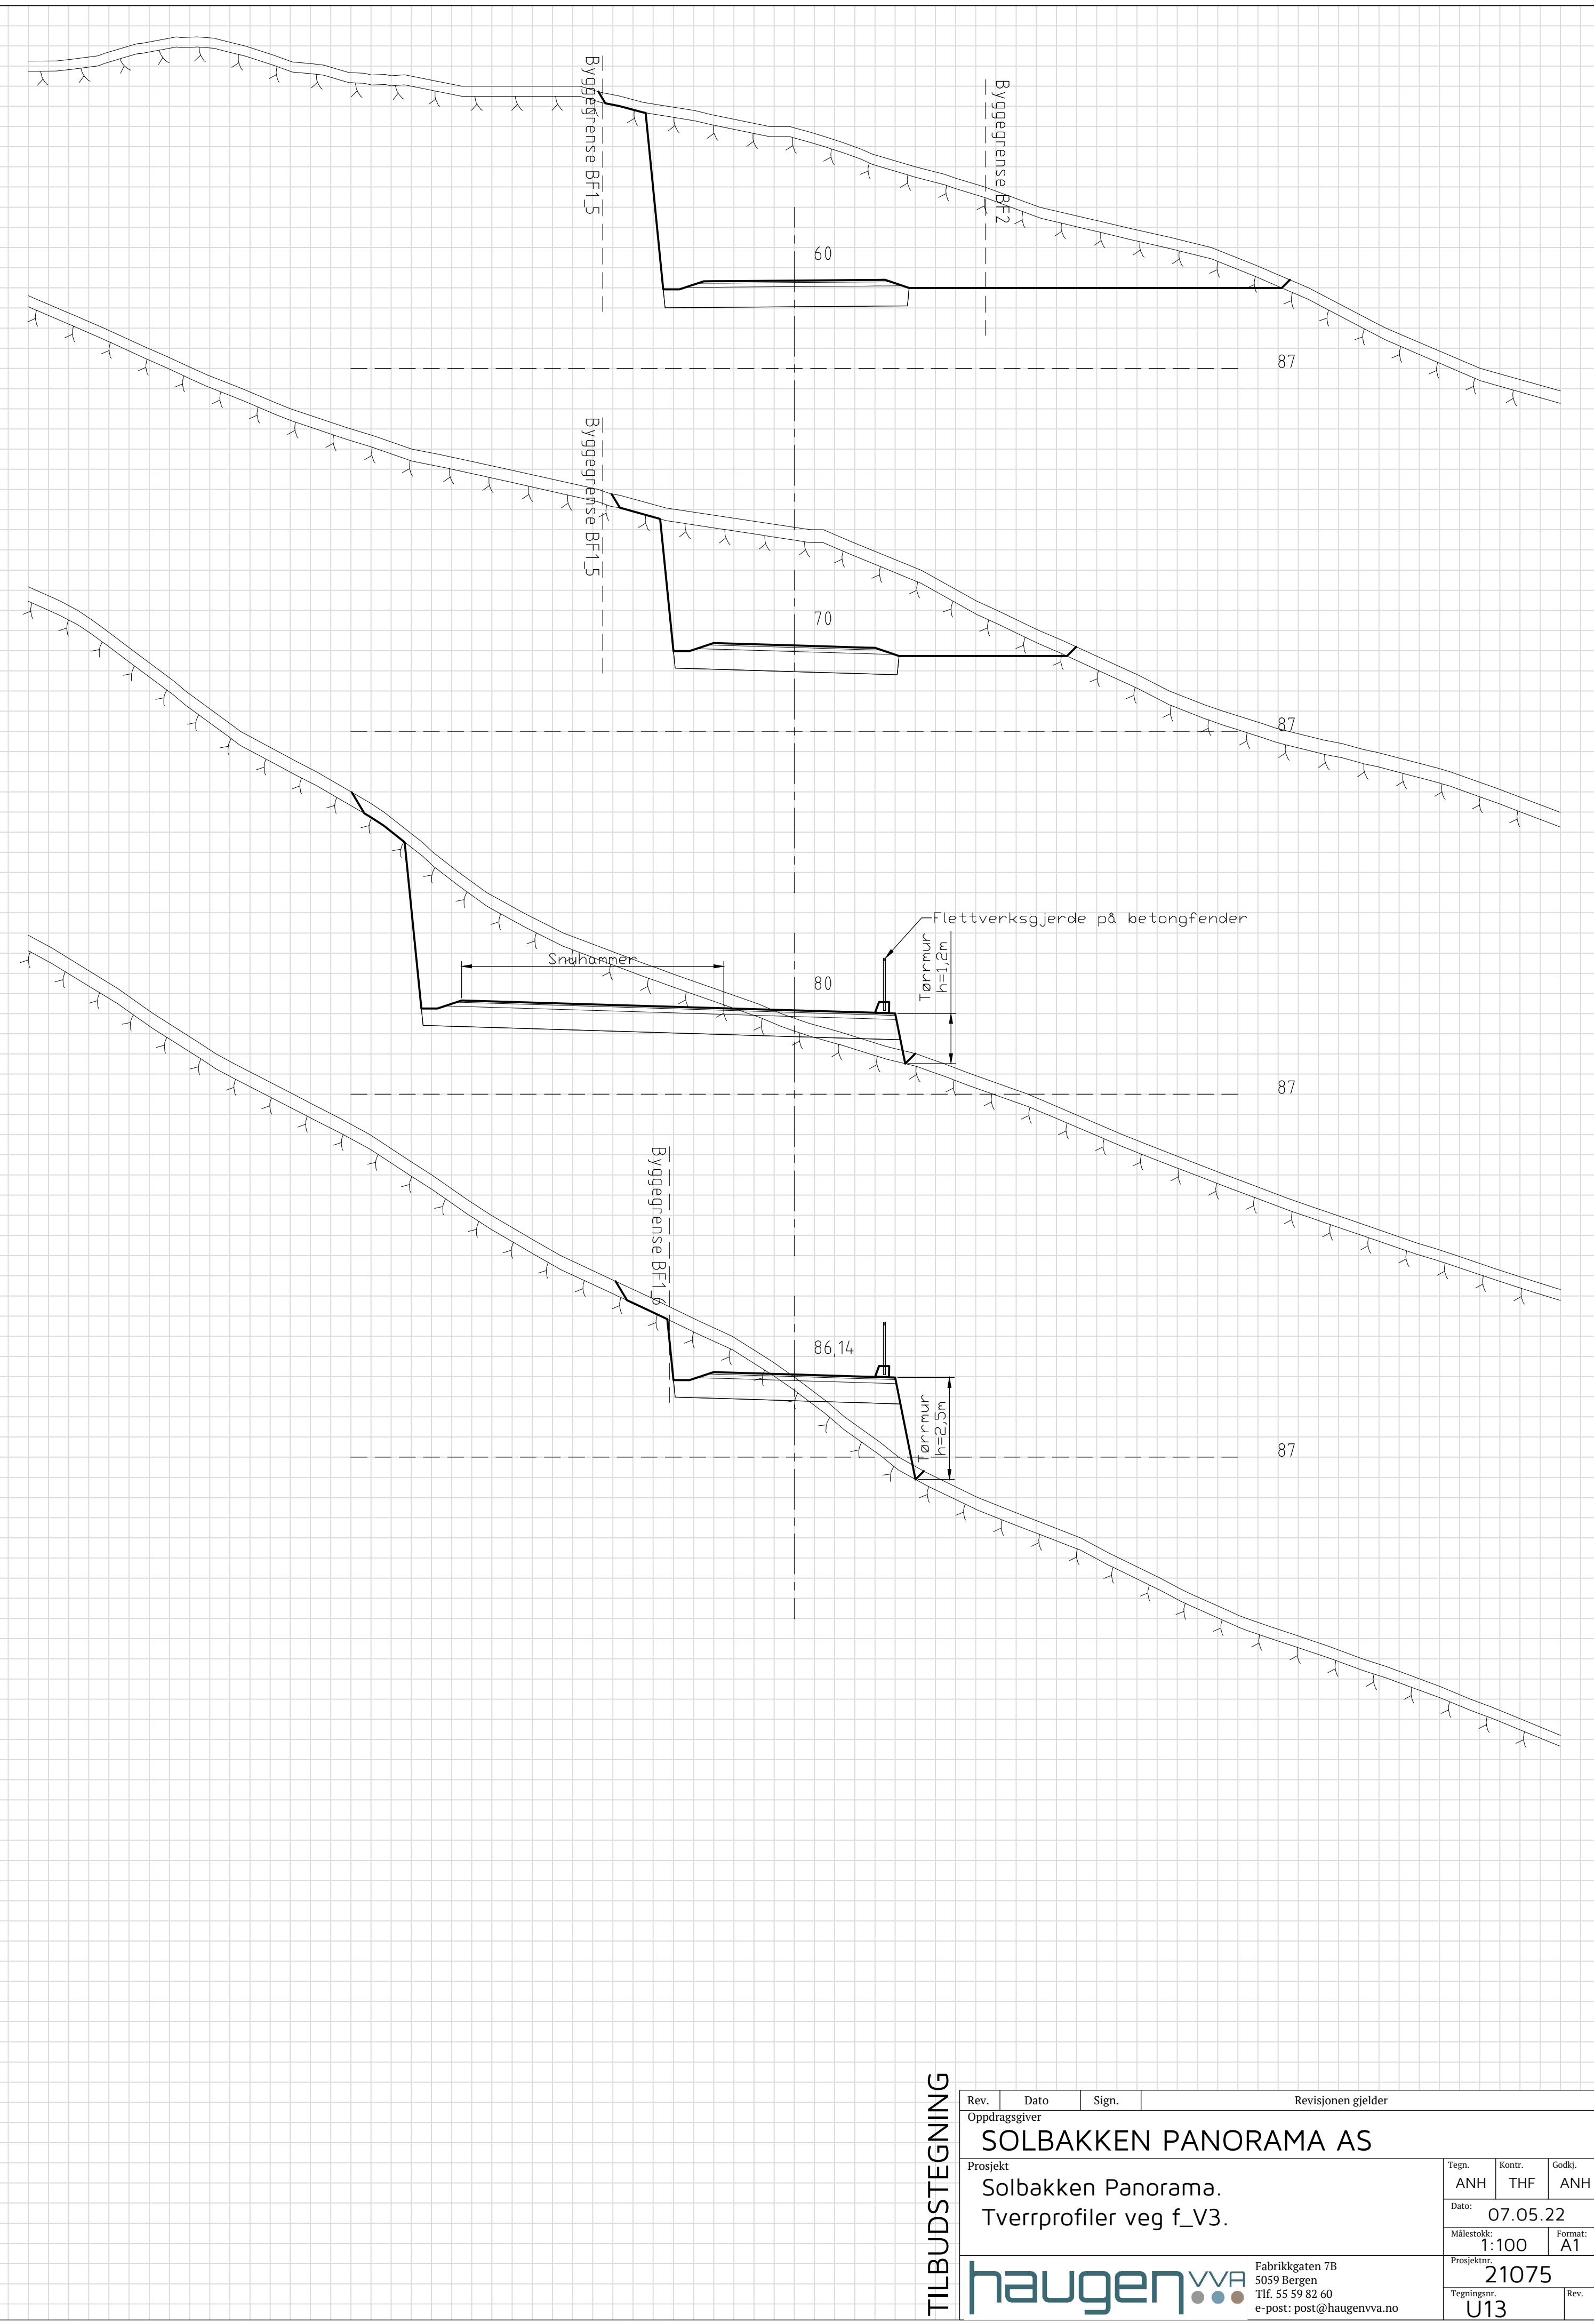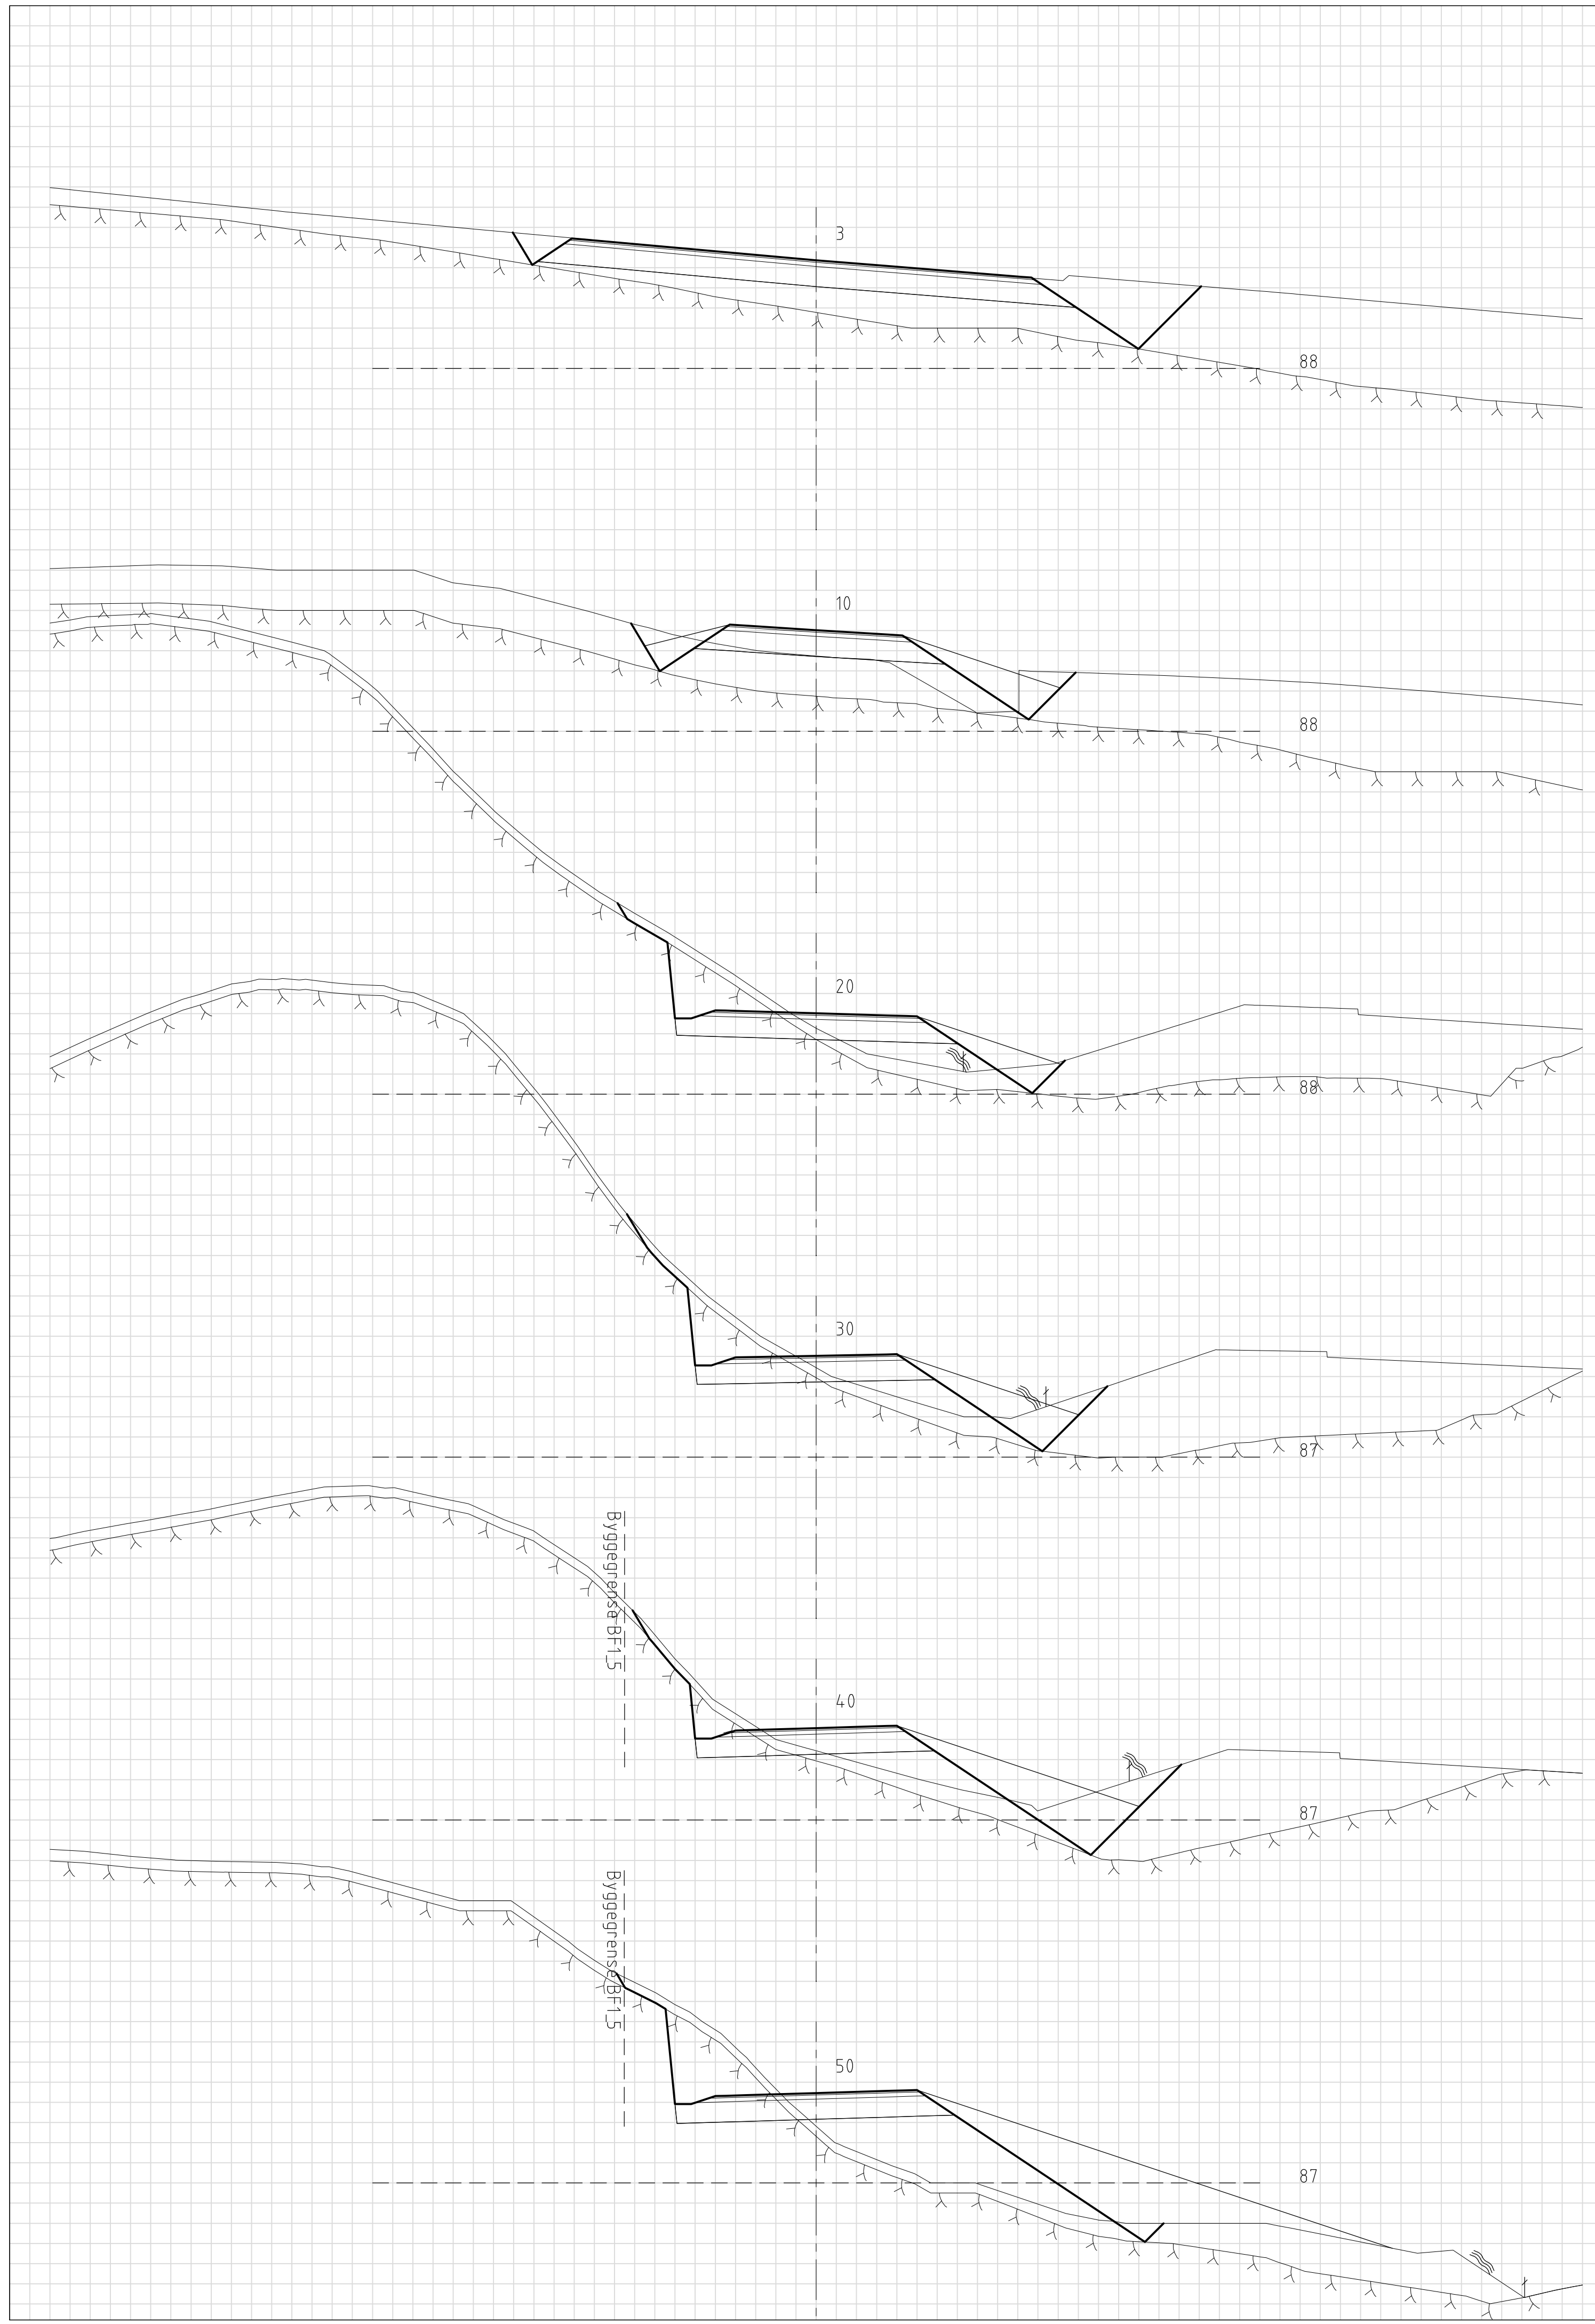

TILBUDSTEGNING



Rev.	Dato	Sign.	Revisjonen gjelder		
Oppdragsgiver			SOLBAKKEN PANORAMA AS		
Prosjekt			Tegn.	Kontr.	Godk.
Solbakken Panorama.			ANH	THF	ANH
Tverrprofiler veg f_V3.			Dato:	07.05.22	
			Målestokk:	1:100	
			Prosjekt:	21075	
			Tegning:	U13	
			Fabrikkgaten 7B 5059 Bergen Tlf. 55 59 82 60 e-post: post@haugenwva.no		

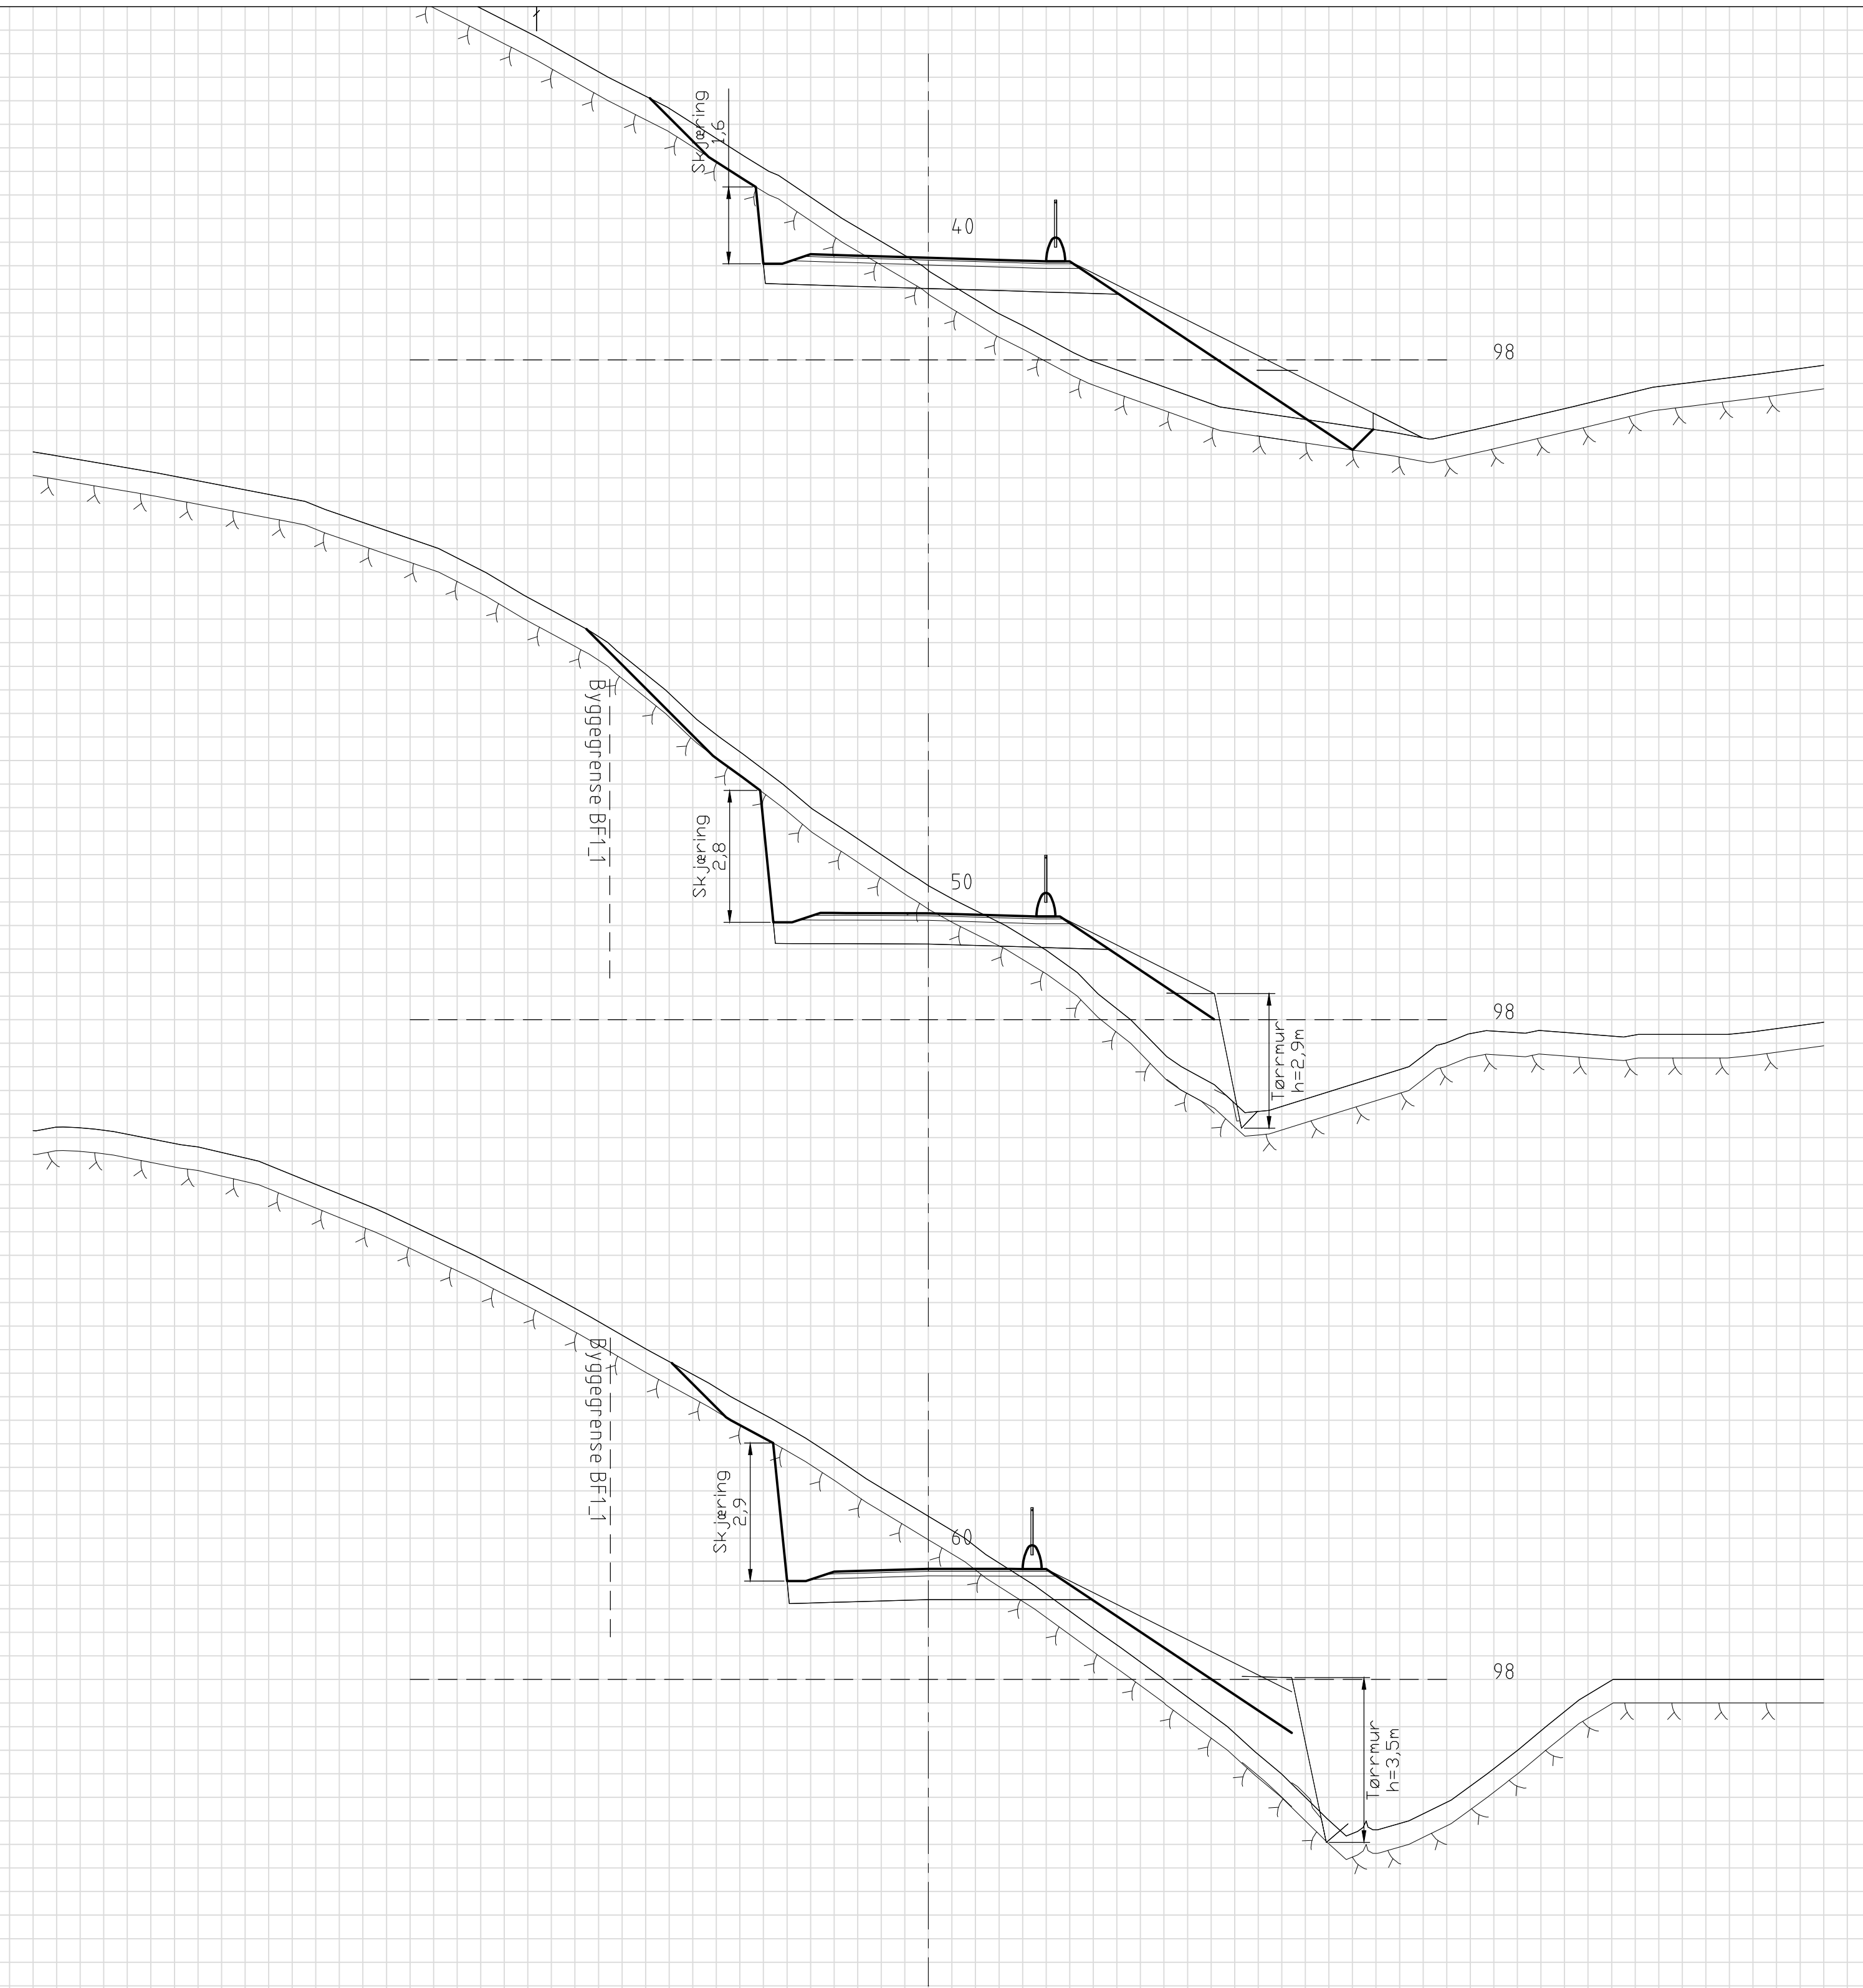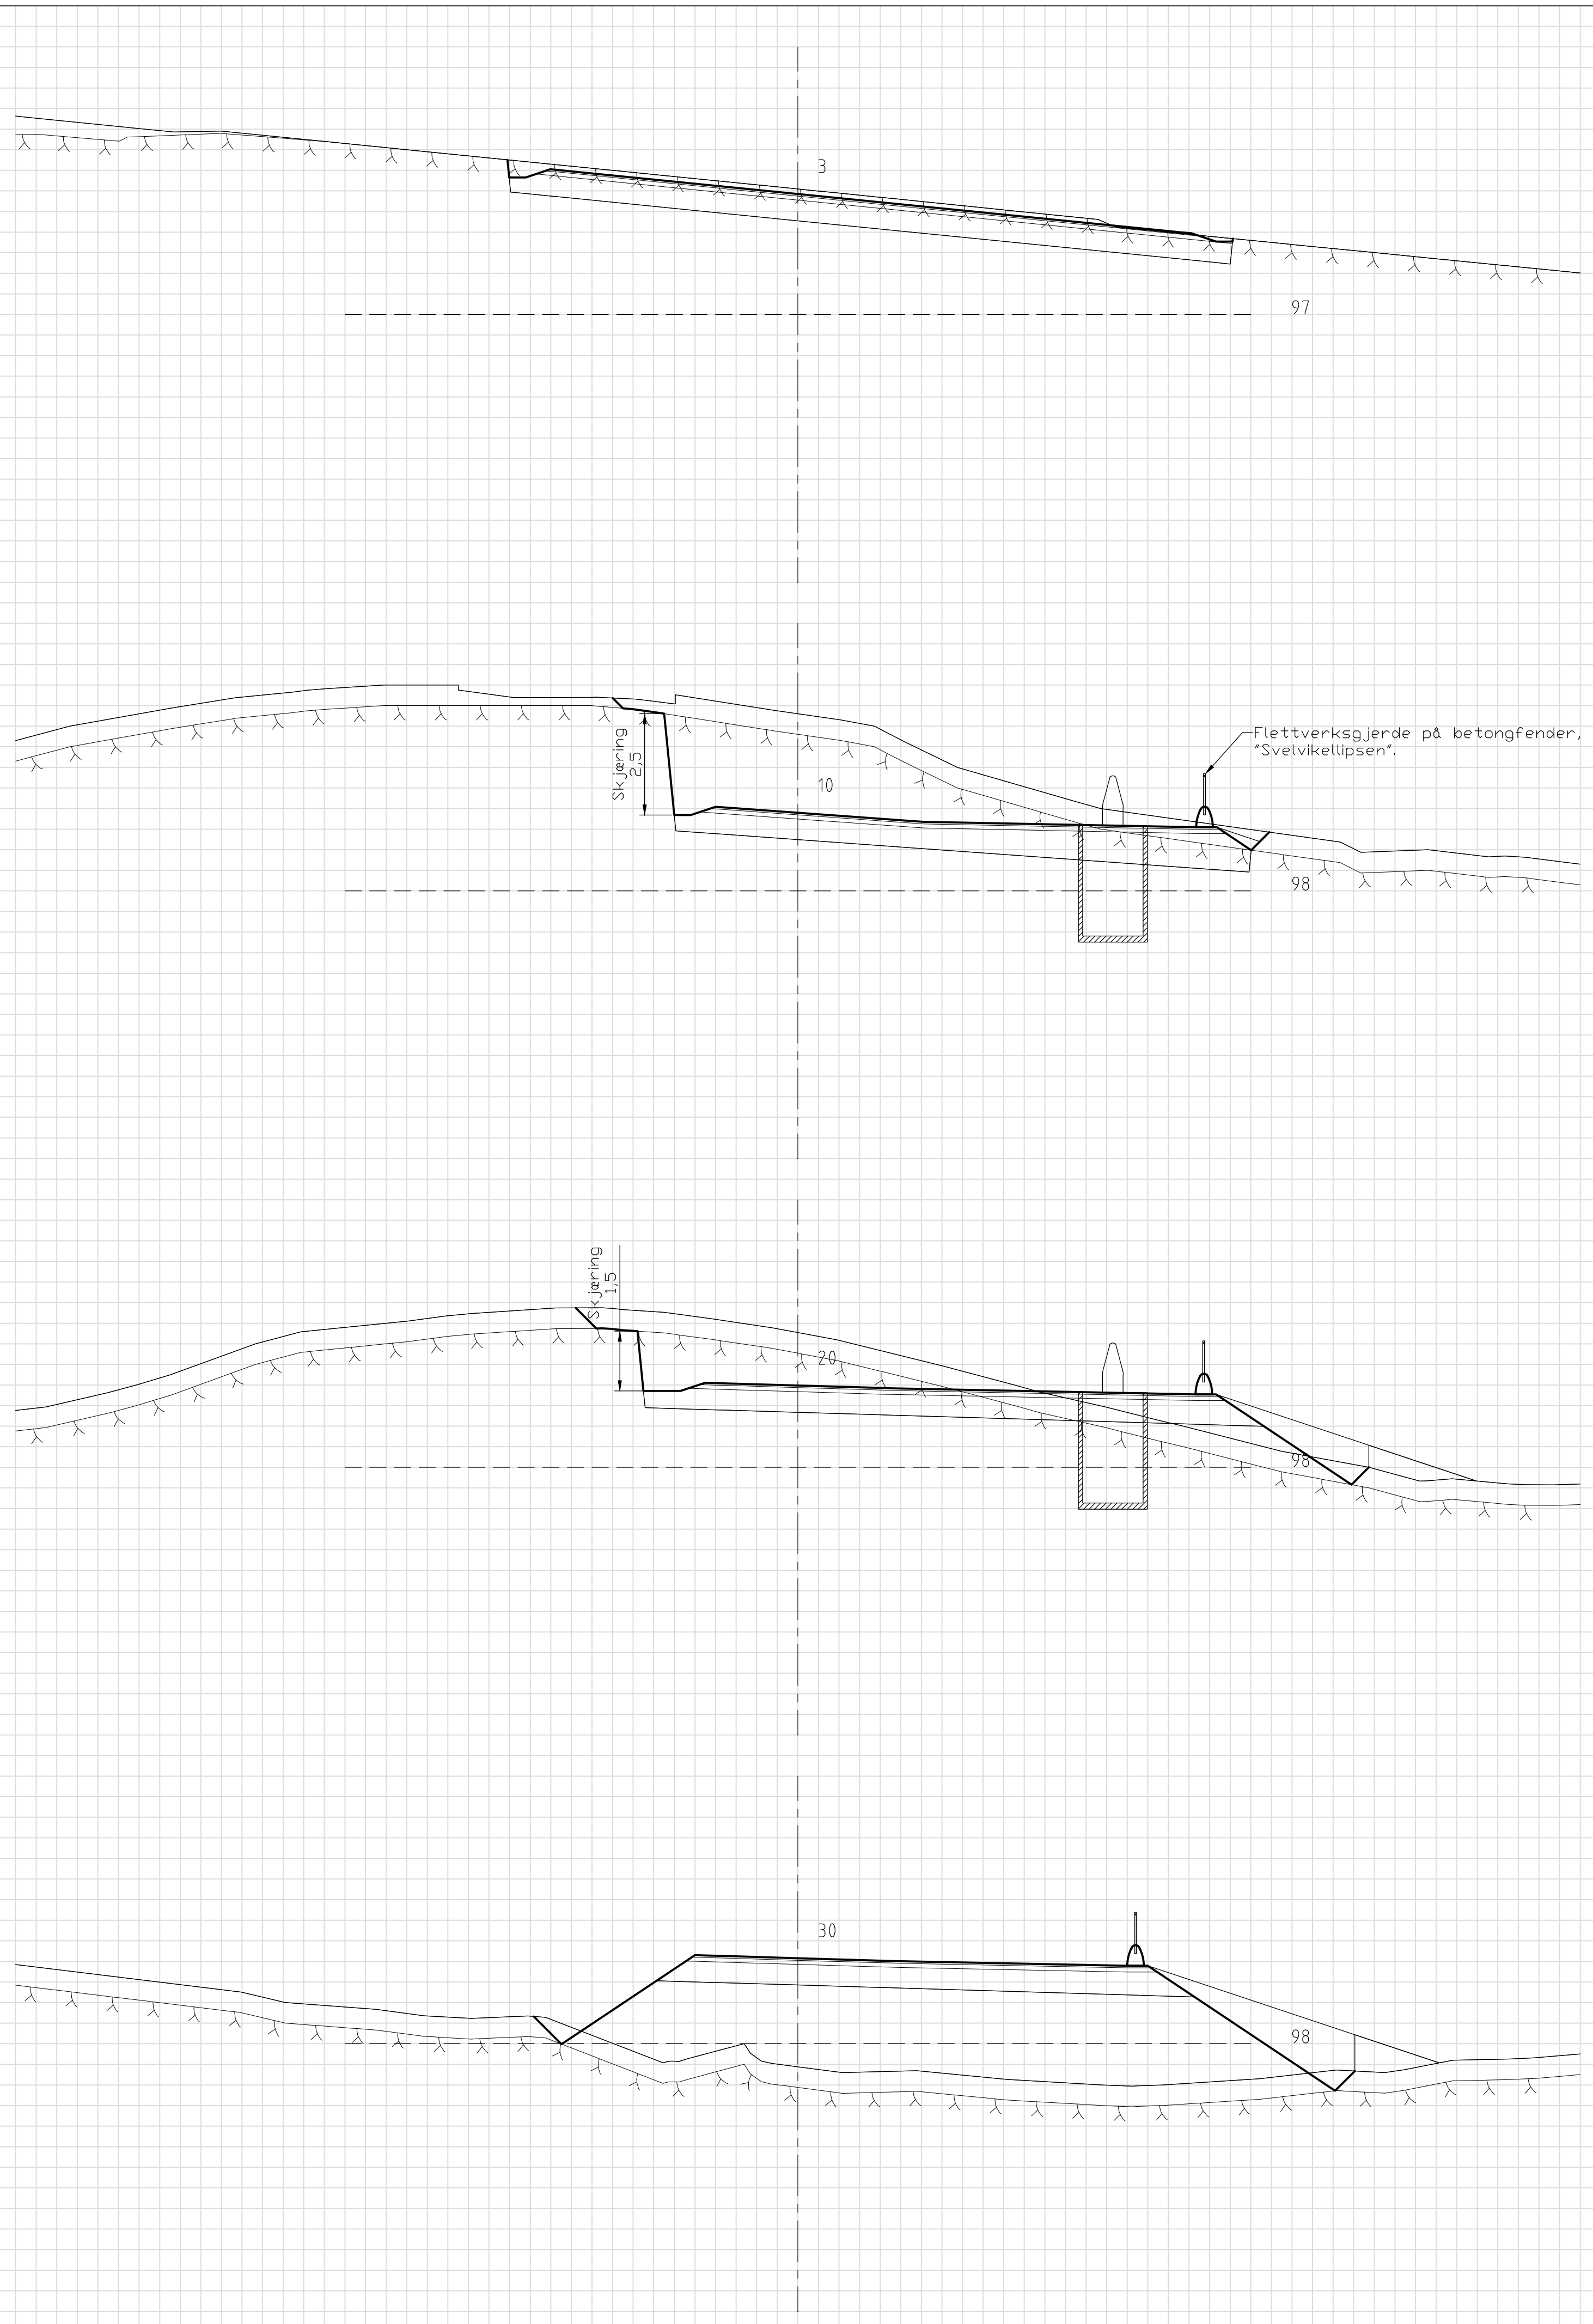

TILBUDSTEGNING


Rev.	Dato	Sign.	Revisjonen gjelder		
Oppdragsgiver			SOLBAKKEN PANORAMA AS		
Prosjekt			Tegn.	Kontr.	Godk.
Solbakken Panorama.			ANH	THF	ANH
Tverrprofiler veg f_V5, pr. 3-60.			Dato:	07.05.22	
			Målestokk:	1:100	
			Format:	A1	
			Prosjekt:	21075	
			Tegnings:	U14	
			Rev.		

haugen vva
Kanalveien 5
5068 Bergen
Tlf. 55 59 82 60
e-post: post@haugenvva.no

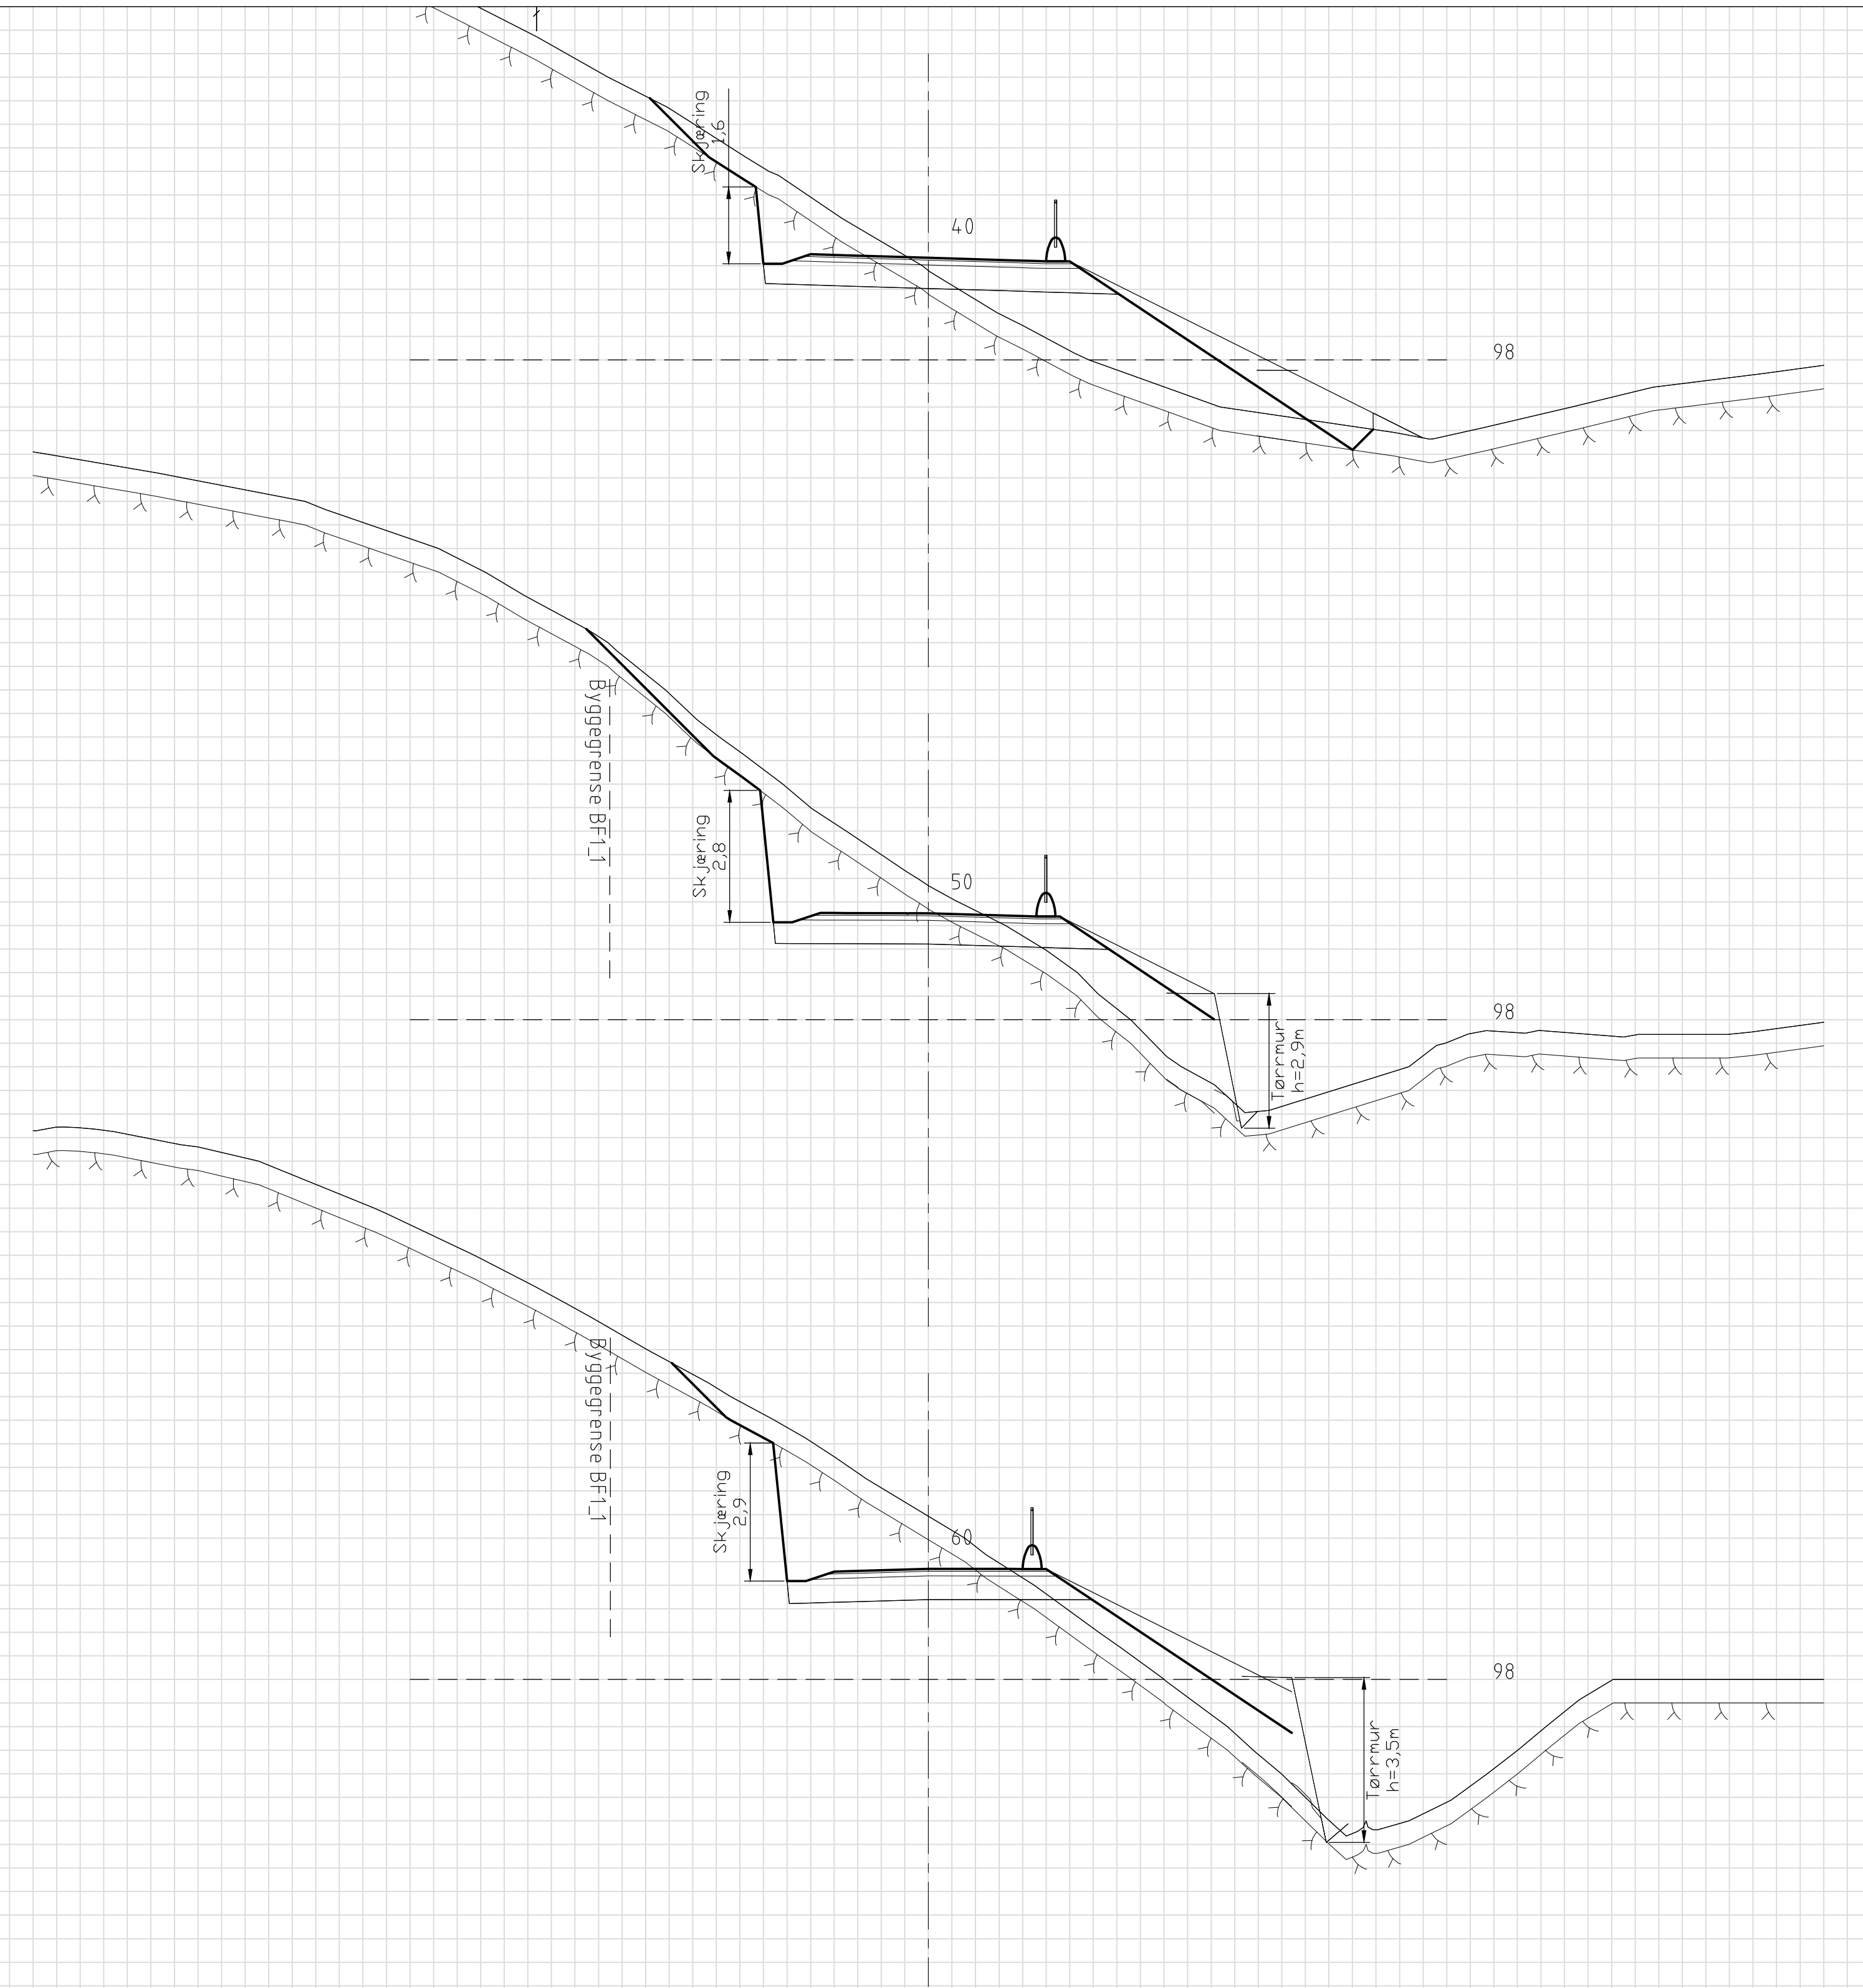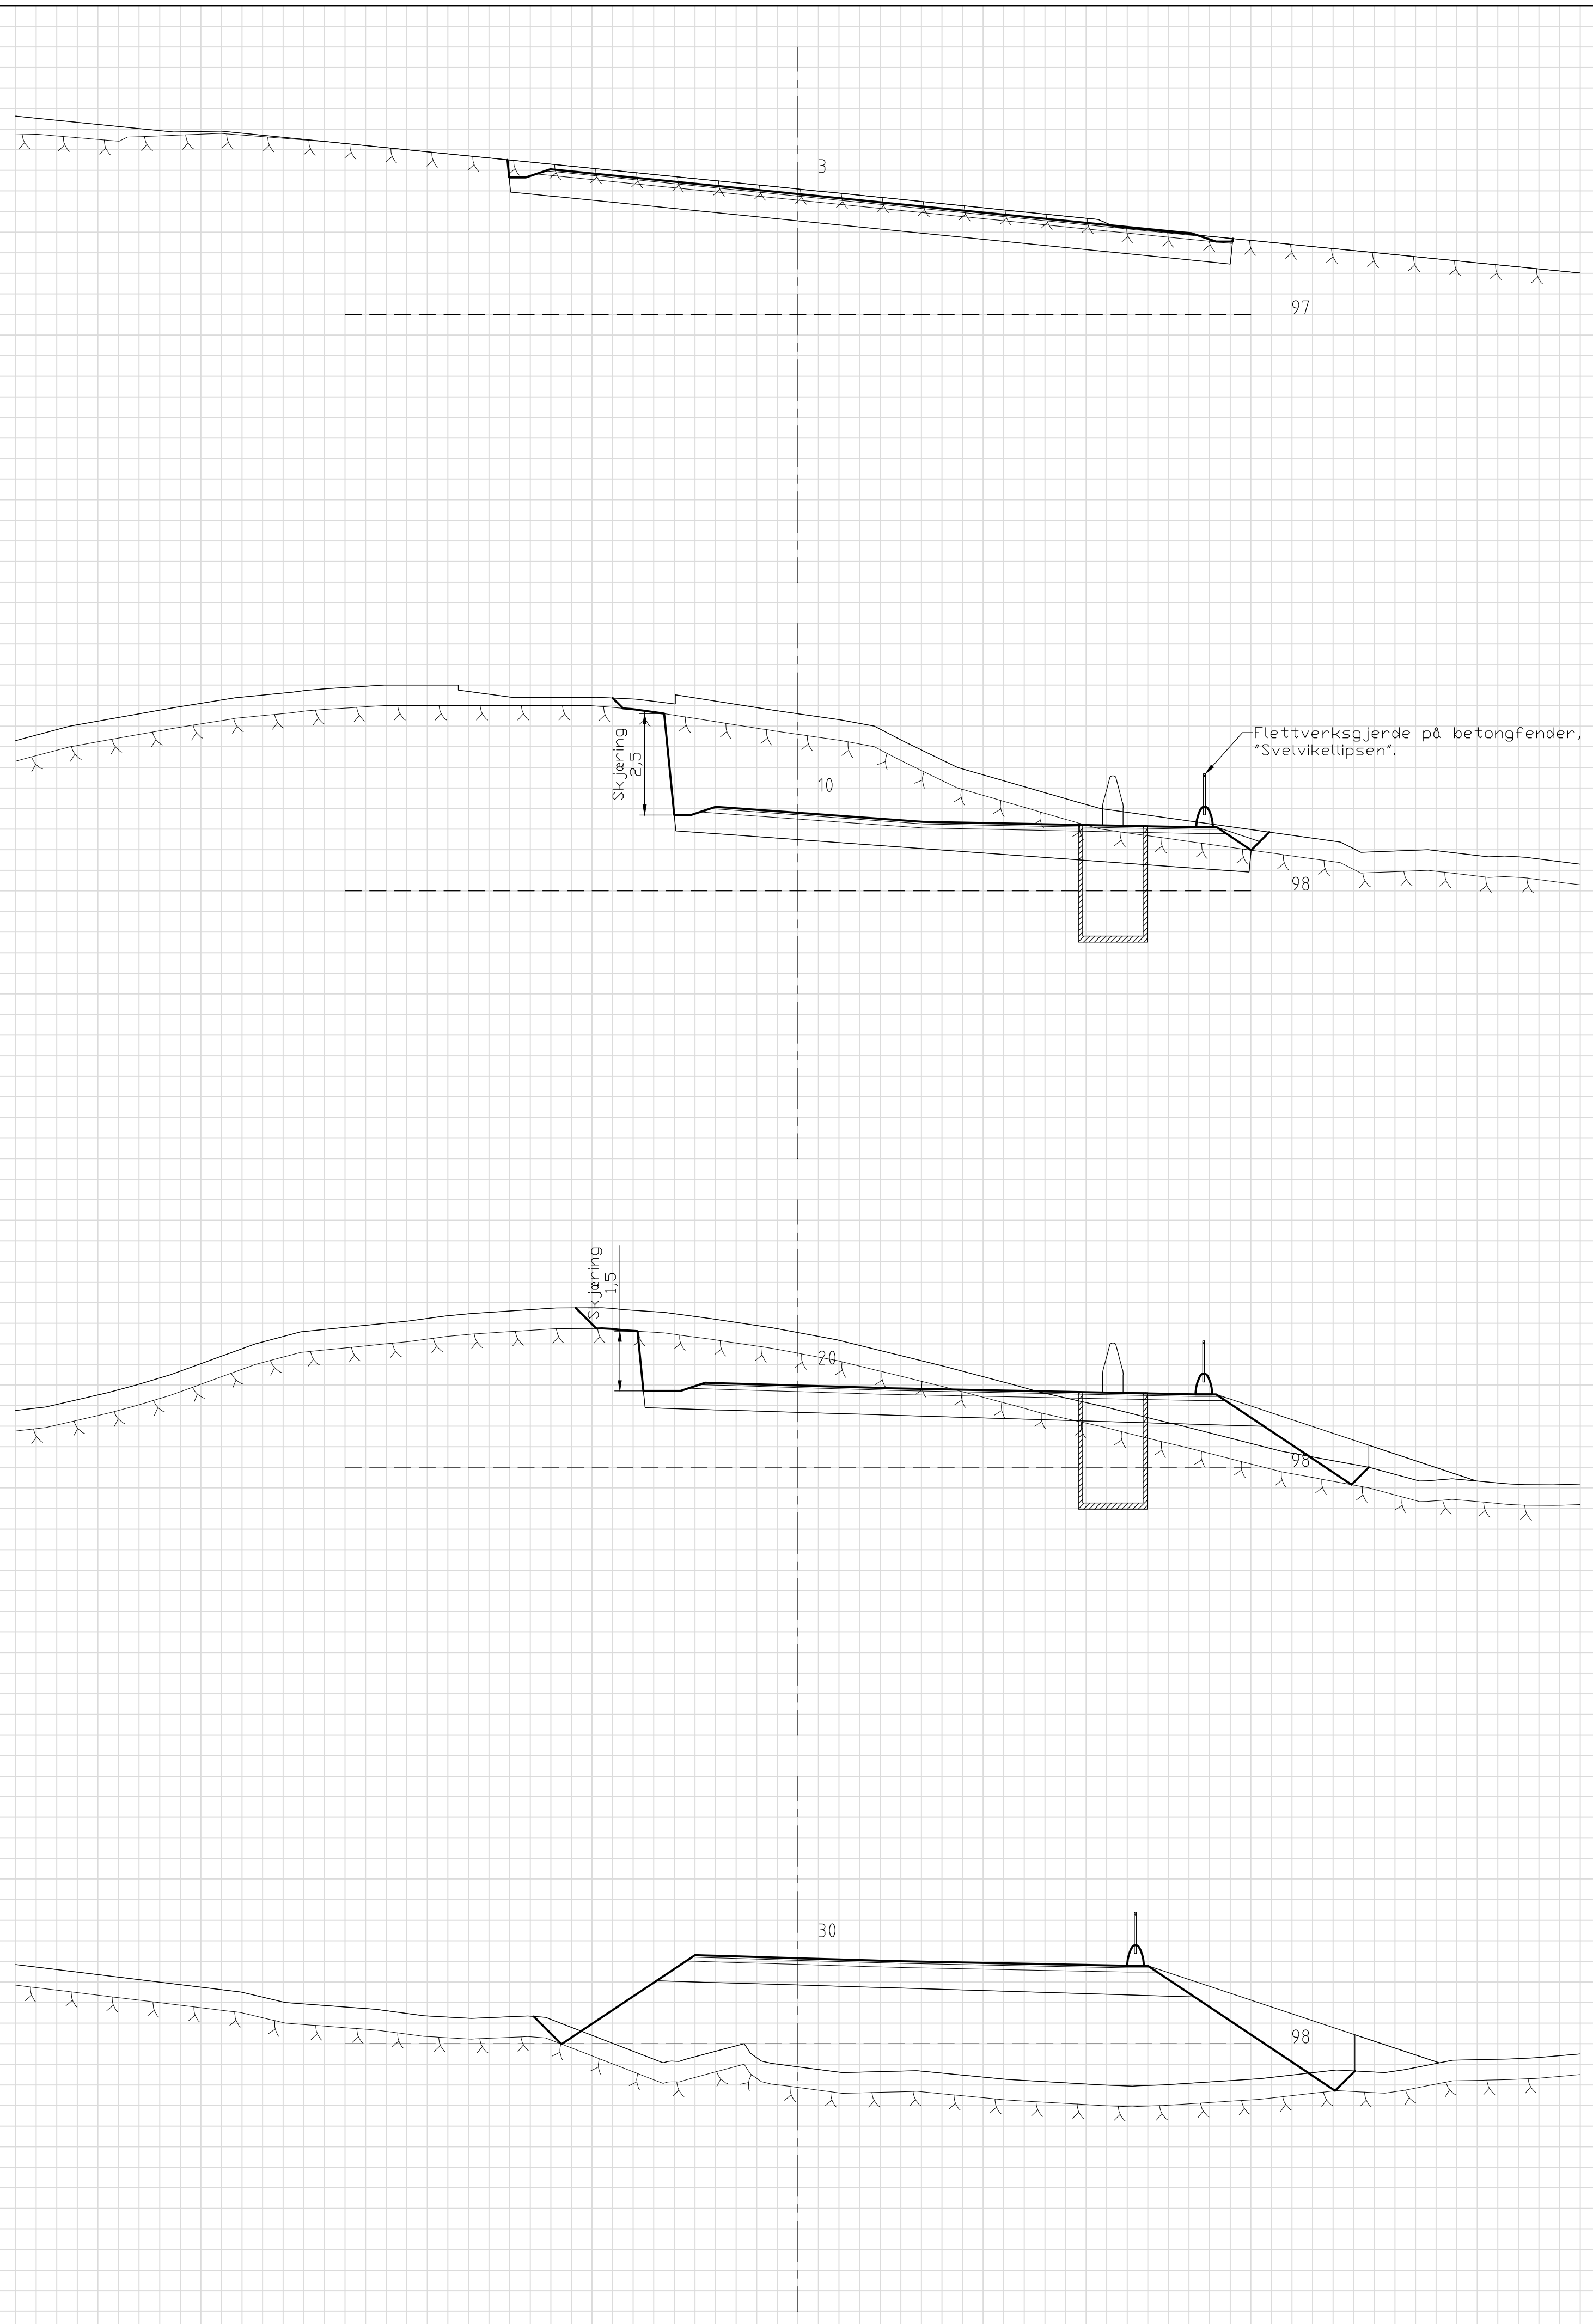

TILBUDSTEGNING

Rev.	Dato	Sign.	Revisjonen gjelder		
Oppdragsgiver			SOLBAKKEN PANORAMA AS		
Prosjekt			Tegn.	Kontr.	Godk.
Solbakken Panorama.			ANH	THF	ANH
Tverrprofiler veg f_V5, pr. 3-60.			Dato:	07.05.22	
			Målestokk:	1:100	
			Prosjekt:	21075	
			Tegnings:	U14	
			Kanalveien 5 5068 Bergen Tlf. 55 59 82 60 e-post: post@haugenwva.no		

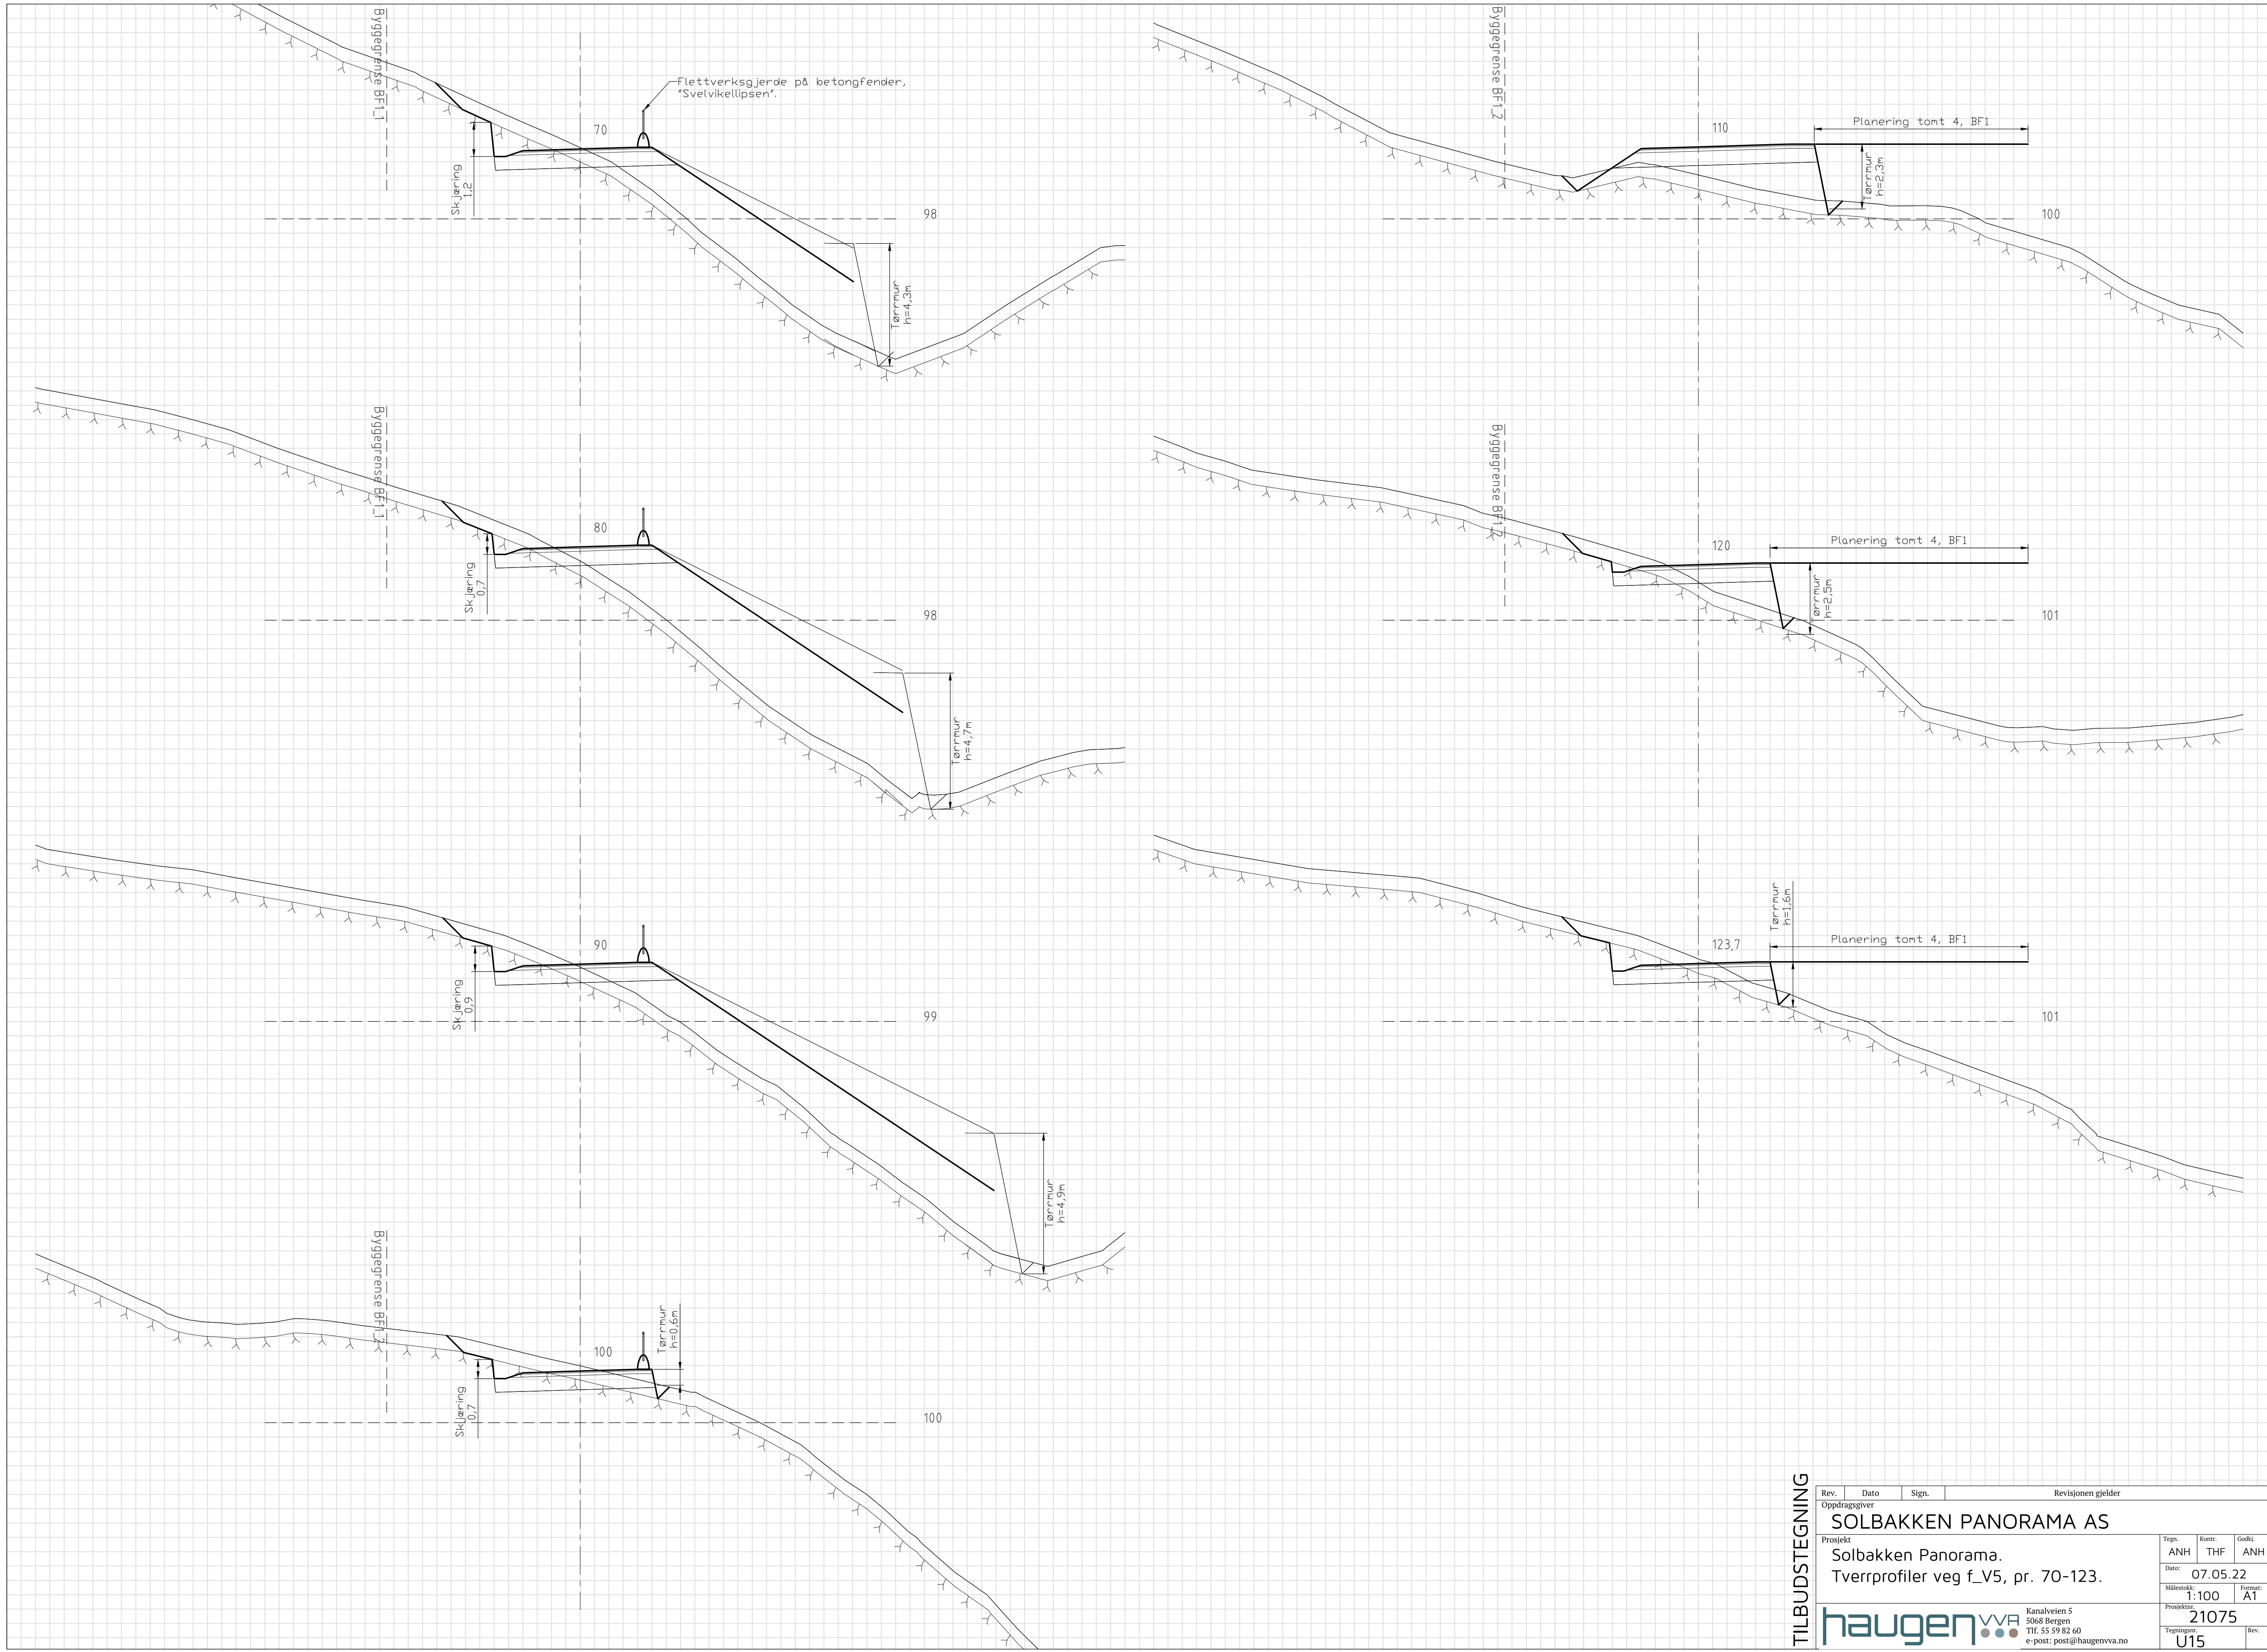

TILBUDSTEGNING	Rev.	Dato	Sign.	Revisjonen gjelder			
	Oppdragsgiver				SOLBAKKEN PANORAMA AS		
	Prosjekt				Tegn.	Kontr.	Godk.
	Solbakken Panorama.				ANH	THF	ANH
	Tverrprofiler veg f_V5, pr. 70-123.				Dato:	07.05.22	
				Målestokk:	1:100	Format:	A1
				Prosjekt nr.	21075		
				Tegningsnr.	U15	Rev.	

haugen VVA
 Kanalveien 5
 5068 Bergen
 Tlf. 55 59 82 60
 e-post: post@haugenvva.no