


- Merknader
- Nedsenket fortauskant h=20mm over topp asfaltdekke ved kryssningspunkt. Bredder min. 2m. Nedsenking fra full høyde utføres over 1m.
  - Nedsenket fortauskant h=50mm over topp asfaltdekke ved avkjørsel. Bredder 6m. Nedsenking fra full høyde utføres over 1m.

TEGNFORKLARING

- Vegskjæring
- Grøftebunn
- Senterlinje
- Kjørebaneant
- Skulderkant
- Vegfylting
- Profilnummer
- Ny veg
- Nytt fortau
- Renovasjonsplass
- Fortauskant
- Betongrekkeverk m/rørrekkeverk
- Betongfender med rekkeverk
- Betongfender "Svelvikellipsen"
- Sikringsmur på topp skjæring m/flettverksgjerde
- Sikringsgjerde (flettverksgjerde)
- Støttetur
- Friskt
- Eiendomsgrænse
- Byggegrænse
- Vegsluk m/risløkk
- Vegsluk m/kuppelrist
- Vegsluk m/kjøllesluk
- Eks. eiendomsgrænser
- Eksisterende vei
- Eksisterende mur
- Entreprisegrænse

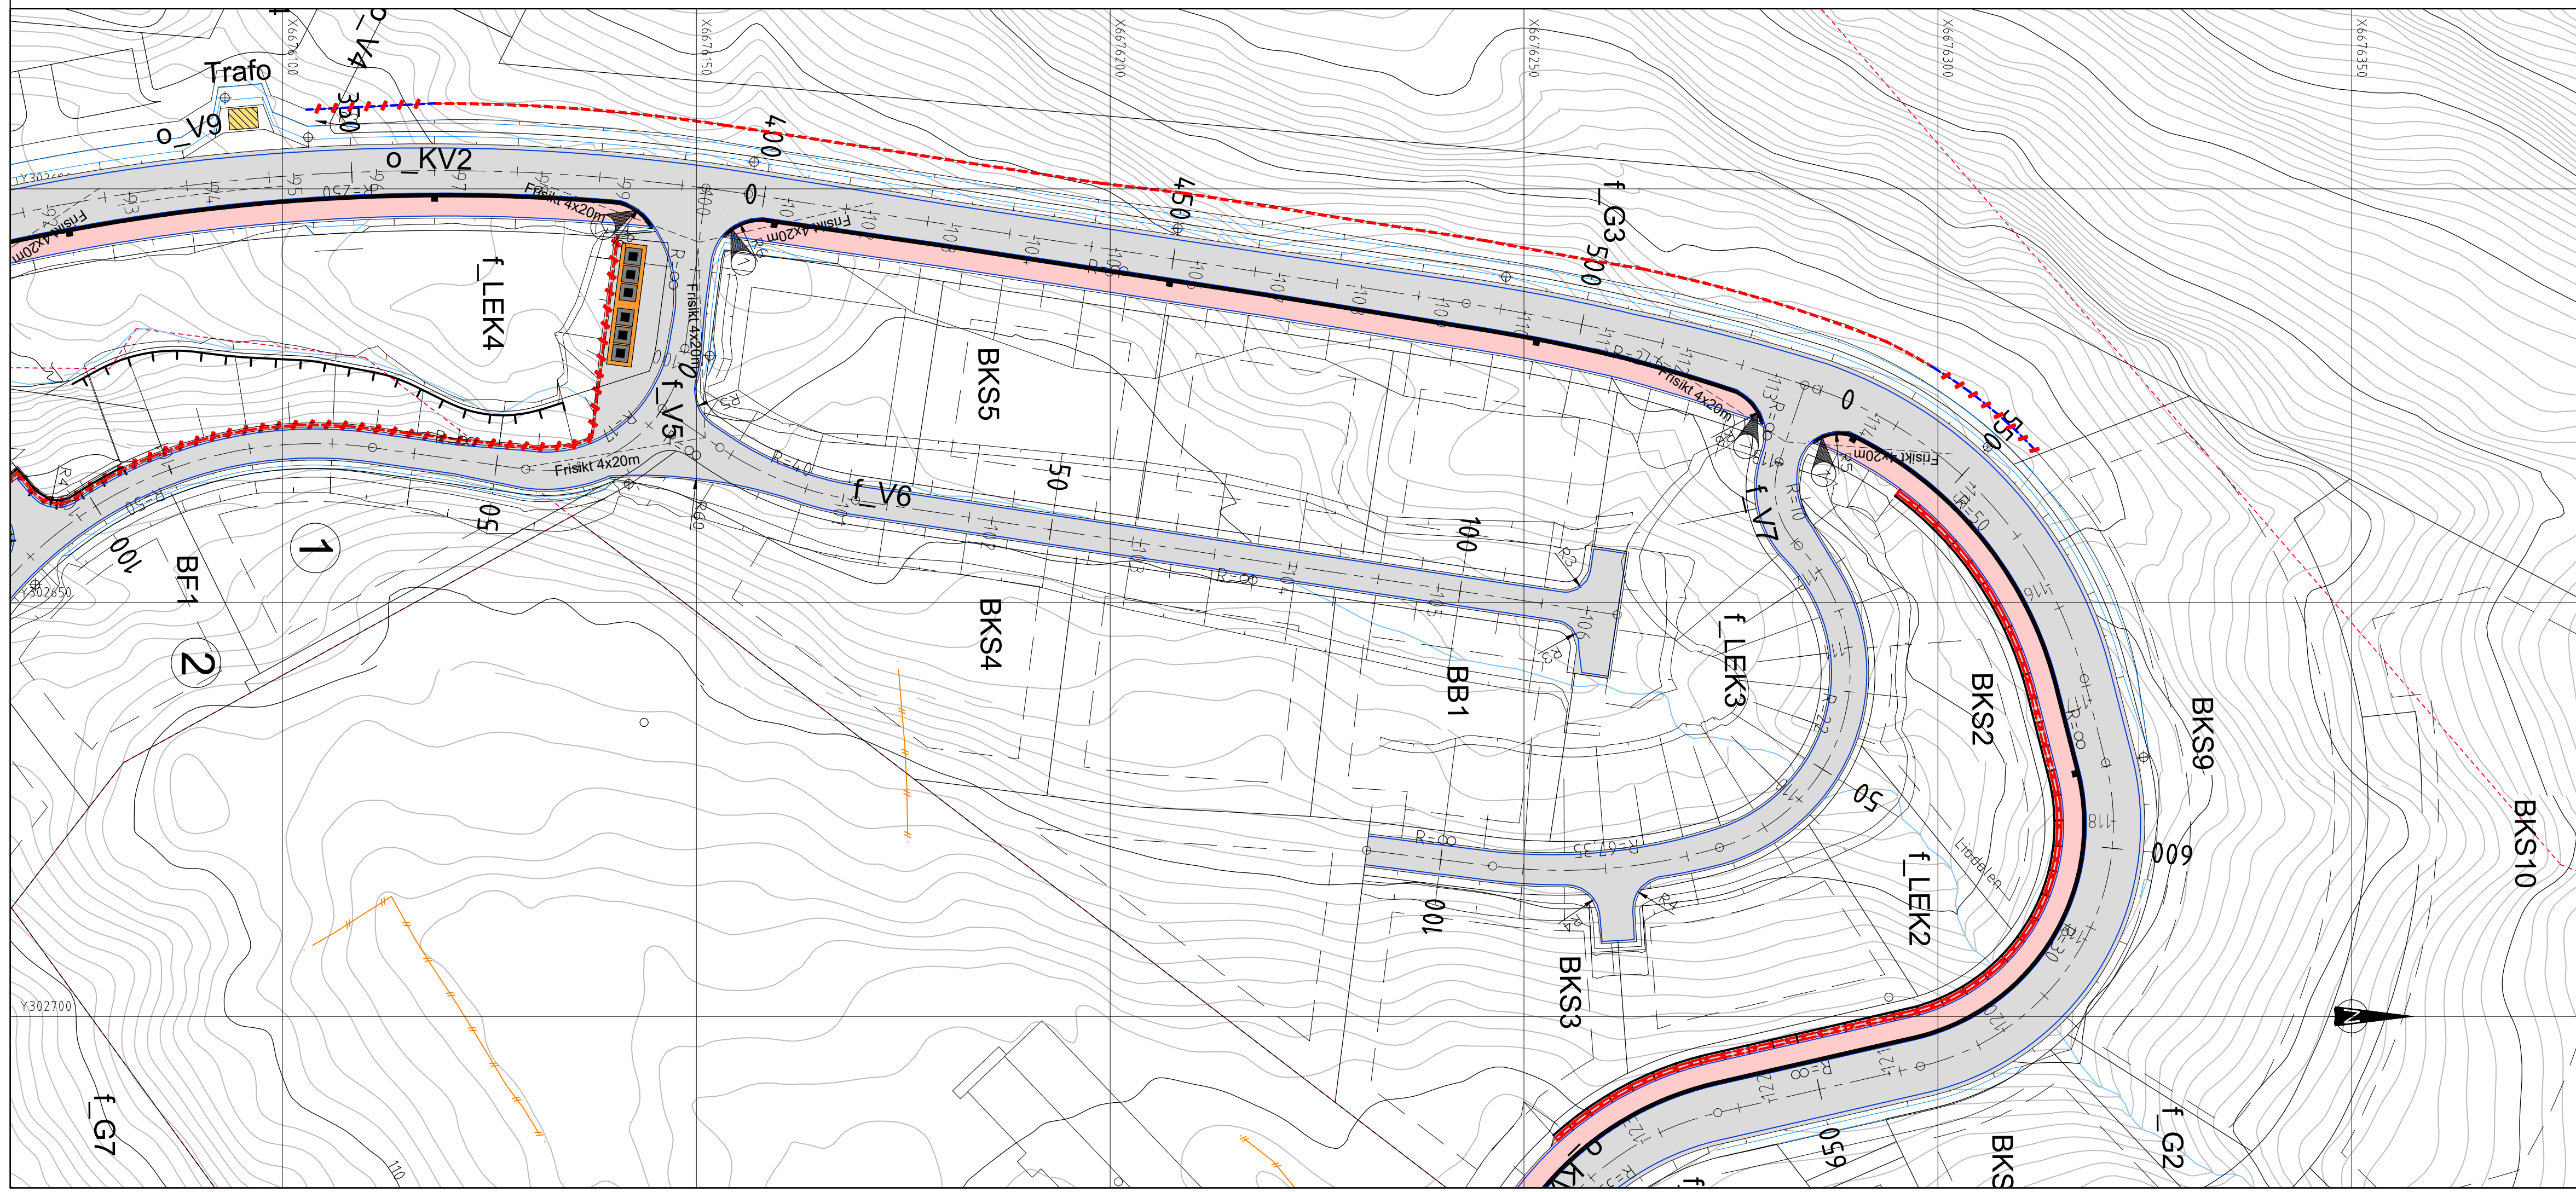


TILBUDSTEGNING

Rev.	Dato	Sign.	Revisjonen gjelder		
Oppdragsgiver					
Solbakken Panorama AS					
Prosjekt					
Solbakken Panorama.					
Plan og lengdeprofil f_V6 og f_V7.					
Tegn.	Kontr.	Godk.			
ANH	THF	ANH			
Date: 07.05.22					
Målestokk: 1:500/100			Format: A1		
Prosjektnr.: 21075					
Tegningsskisse: D3					

haugenwva Kanalveien 5  
5068 Bergen  
Tlf. 55 59 82 60  
e-post: post@haugenwva.no




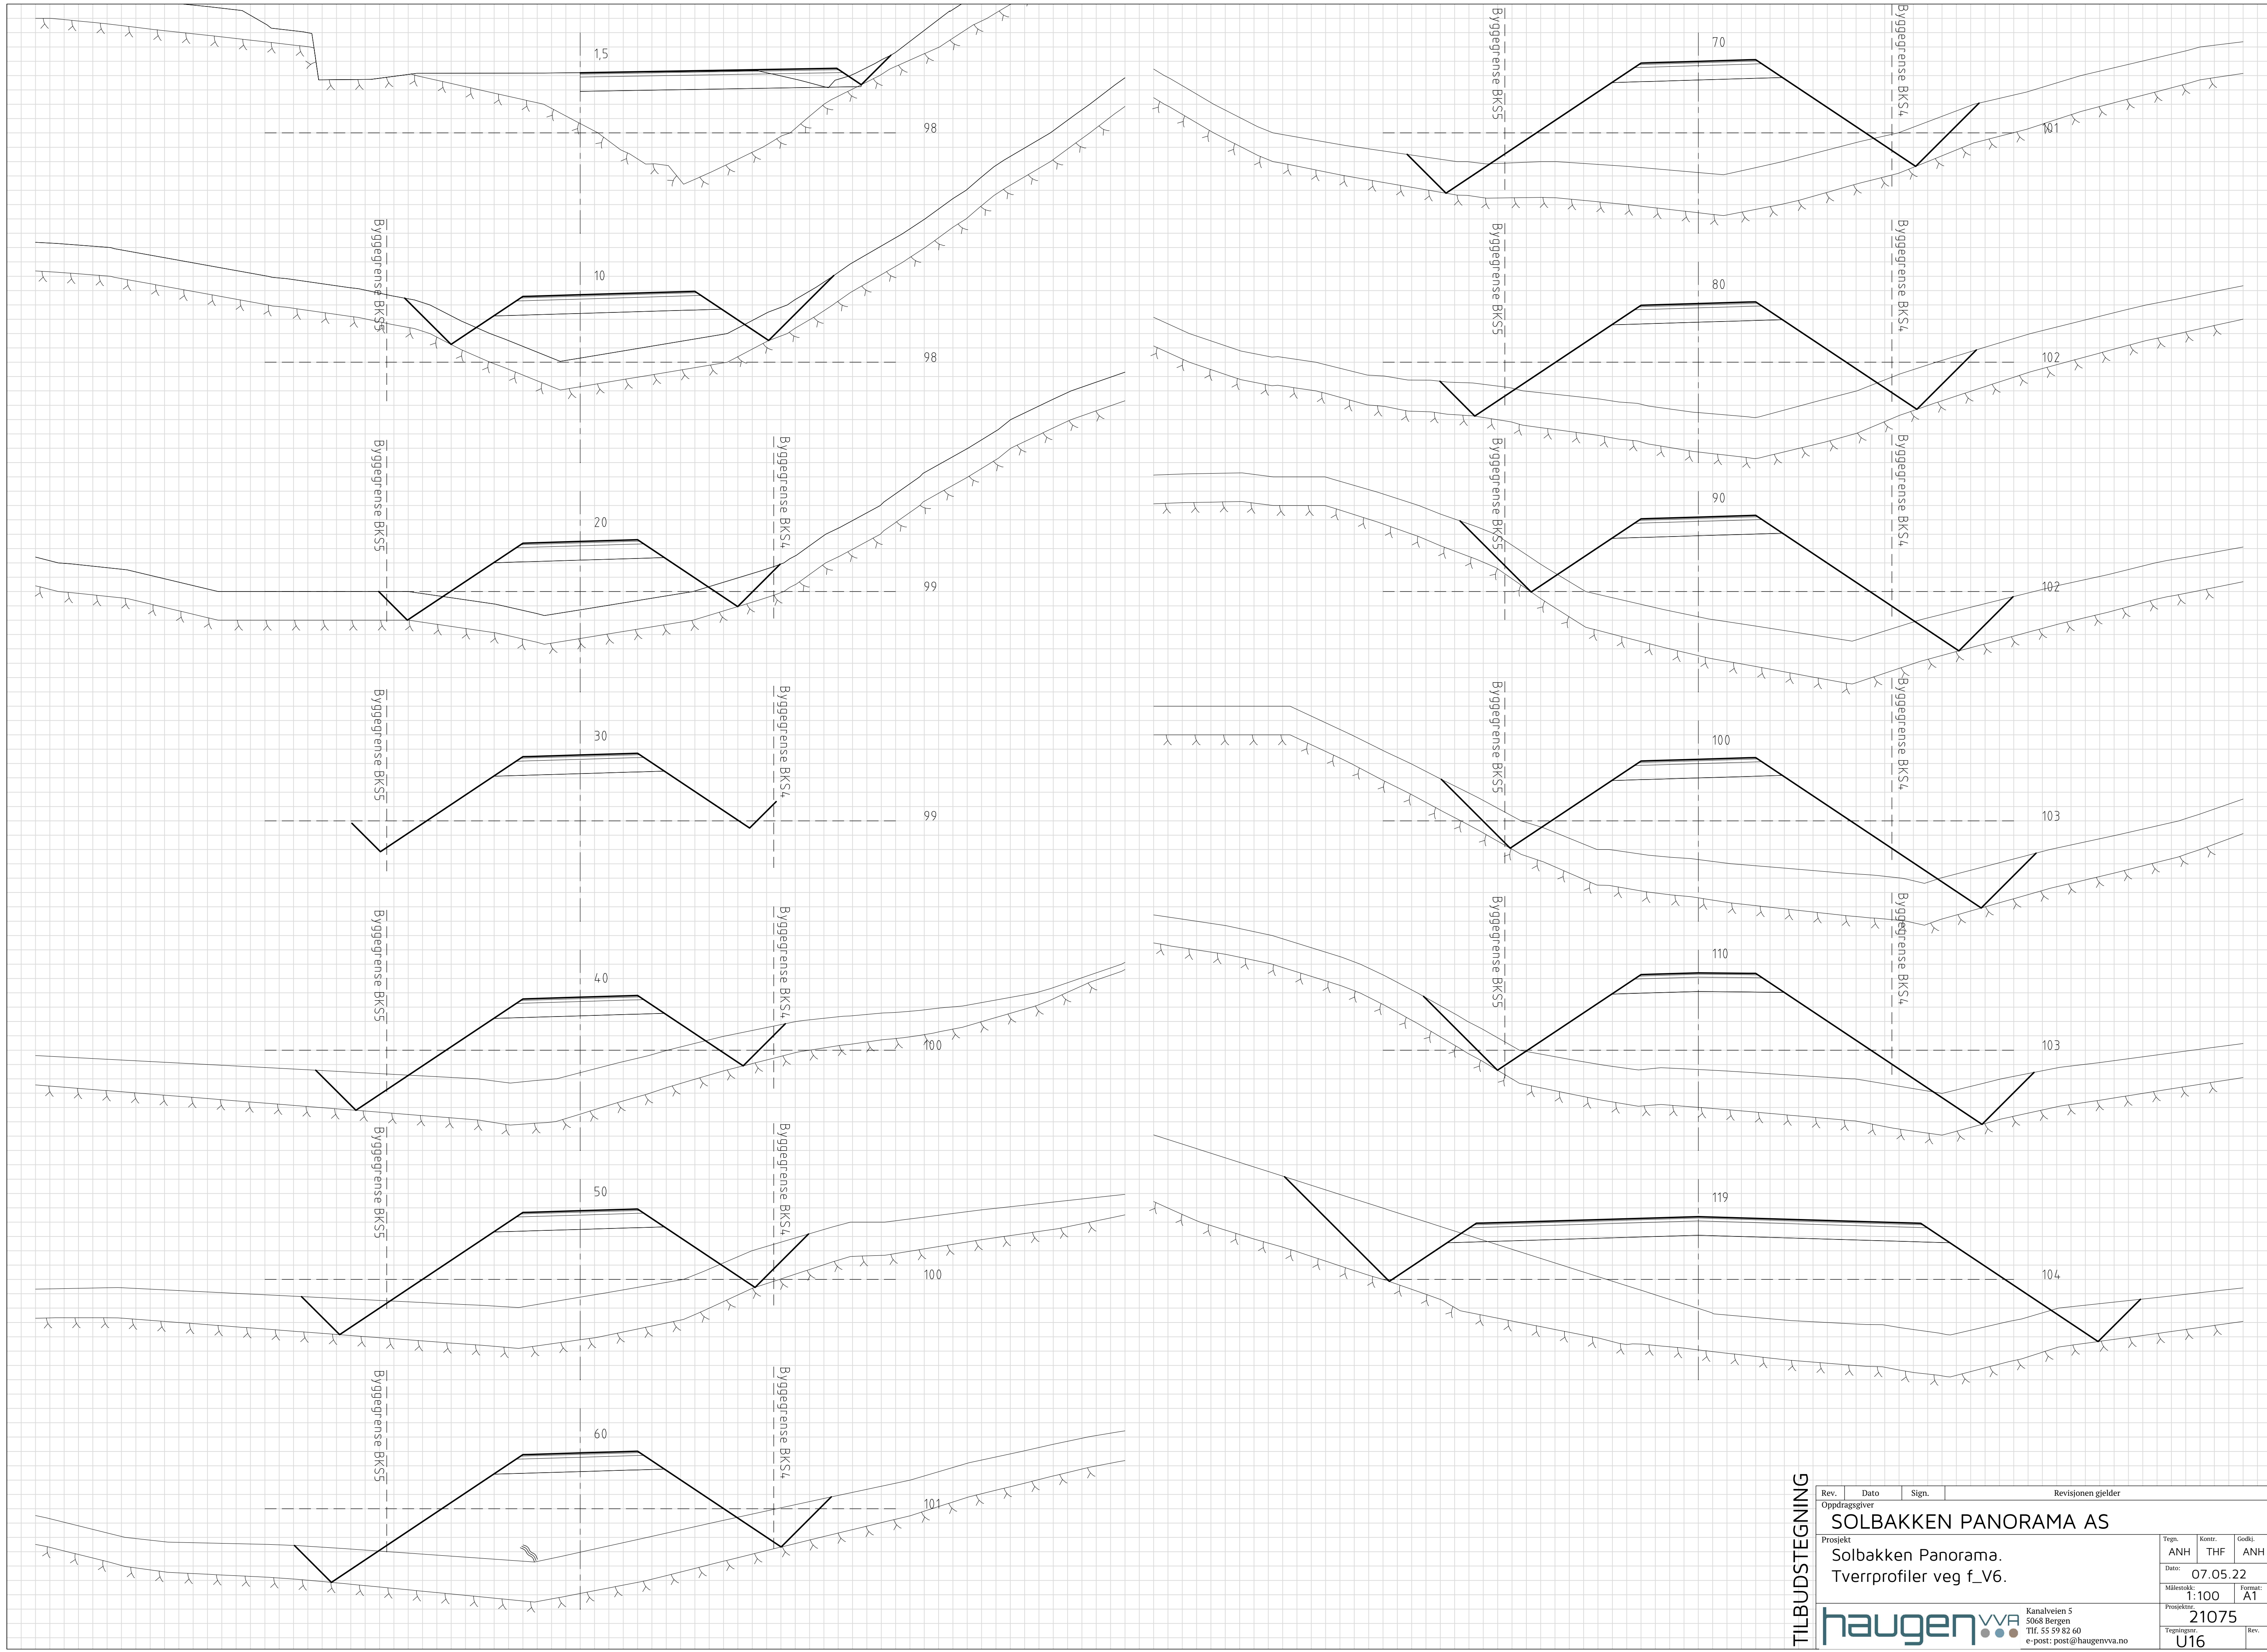

**TILBUDSTEGNING**

Rev.	Dato	Sign.	Revisjonen gjelder		
Oppdragsgiver			SOLBAKKEN PANORAMA AS		
Prosjekt			Tegn.	Kontr.	Godk.
Solbakken Panorama.			ANH	THF	ANH
Tverrprofiler veg f_V6.			Dato:	07.05.22	
			Målestokk:	1:100	
			Format:	A1	
			Prosjekt:	21075	
			Tegning:	U16	


**haugen vva** Kanalveien 5  
5068 Bergen  
Tlf. 55 59 82 60  
e-post: post@haugenvva.no

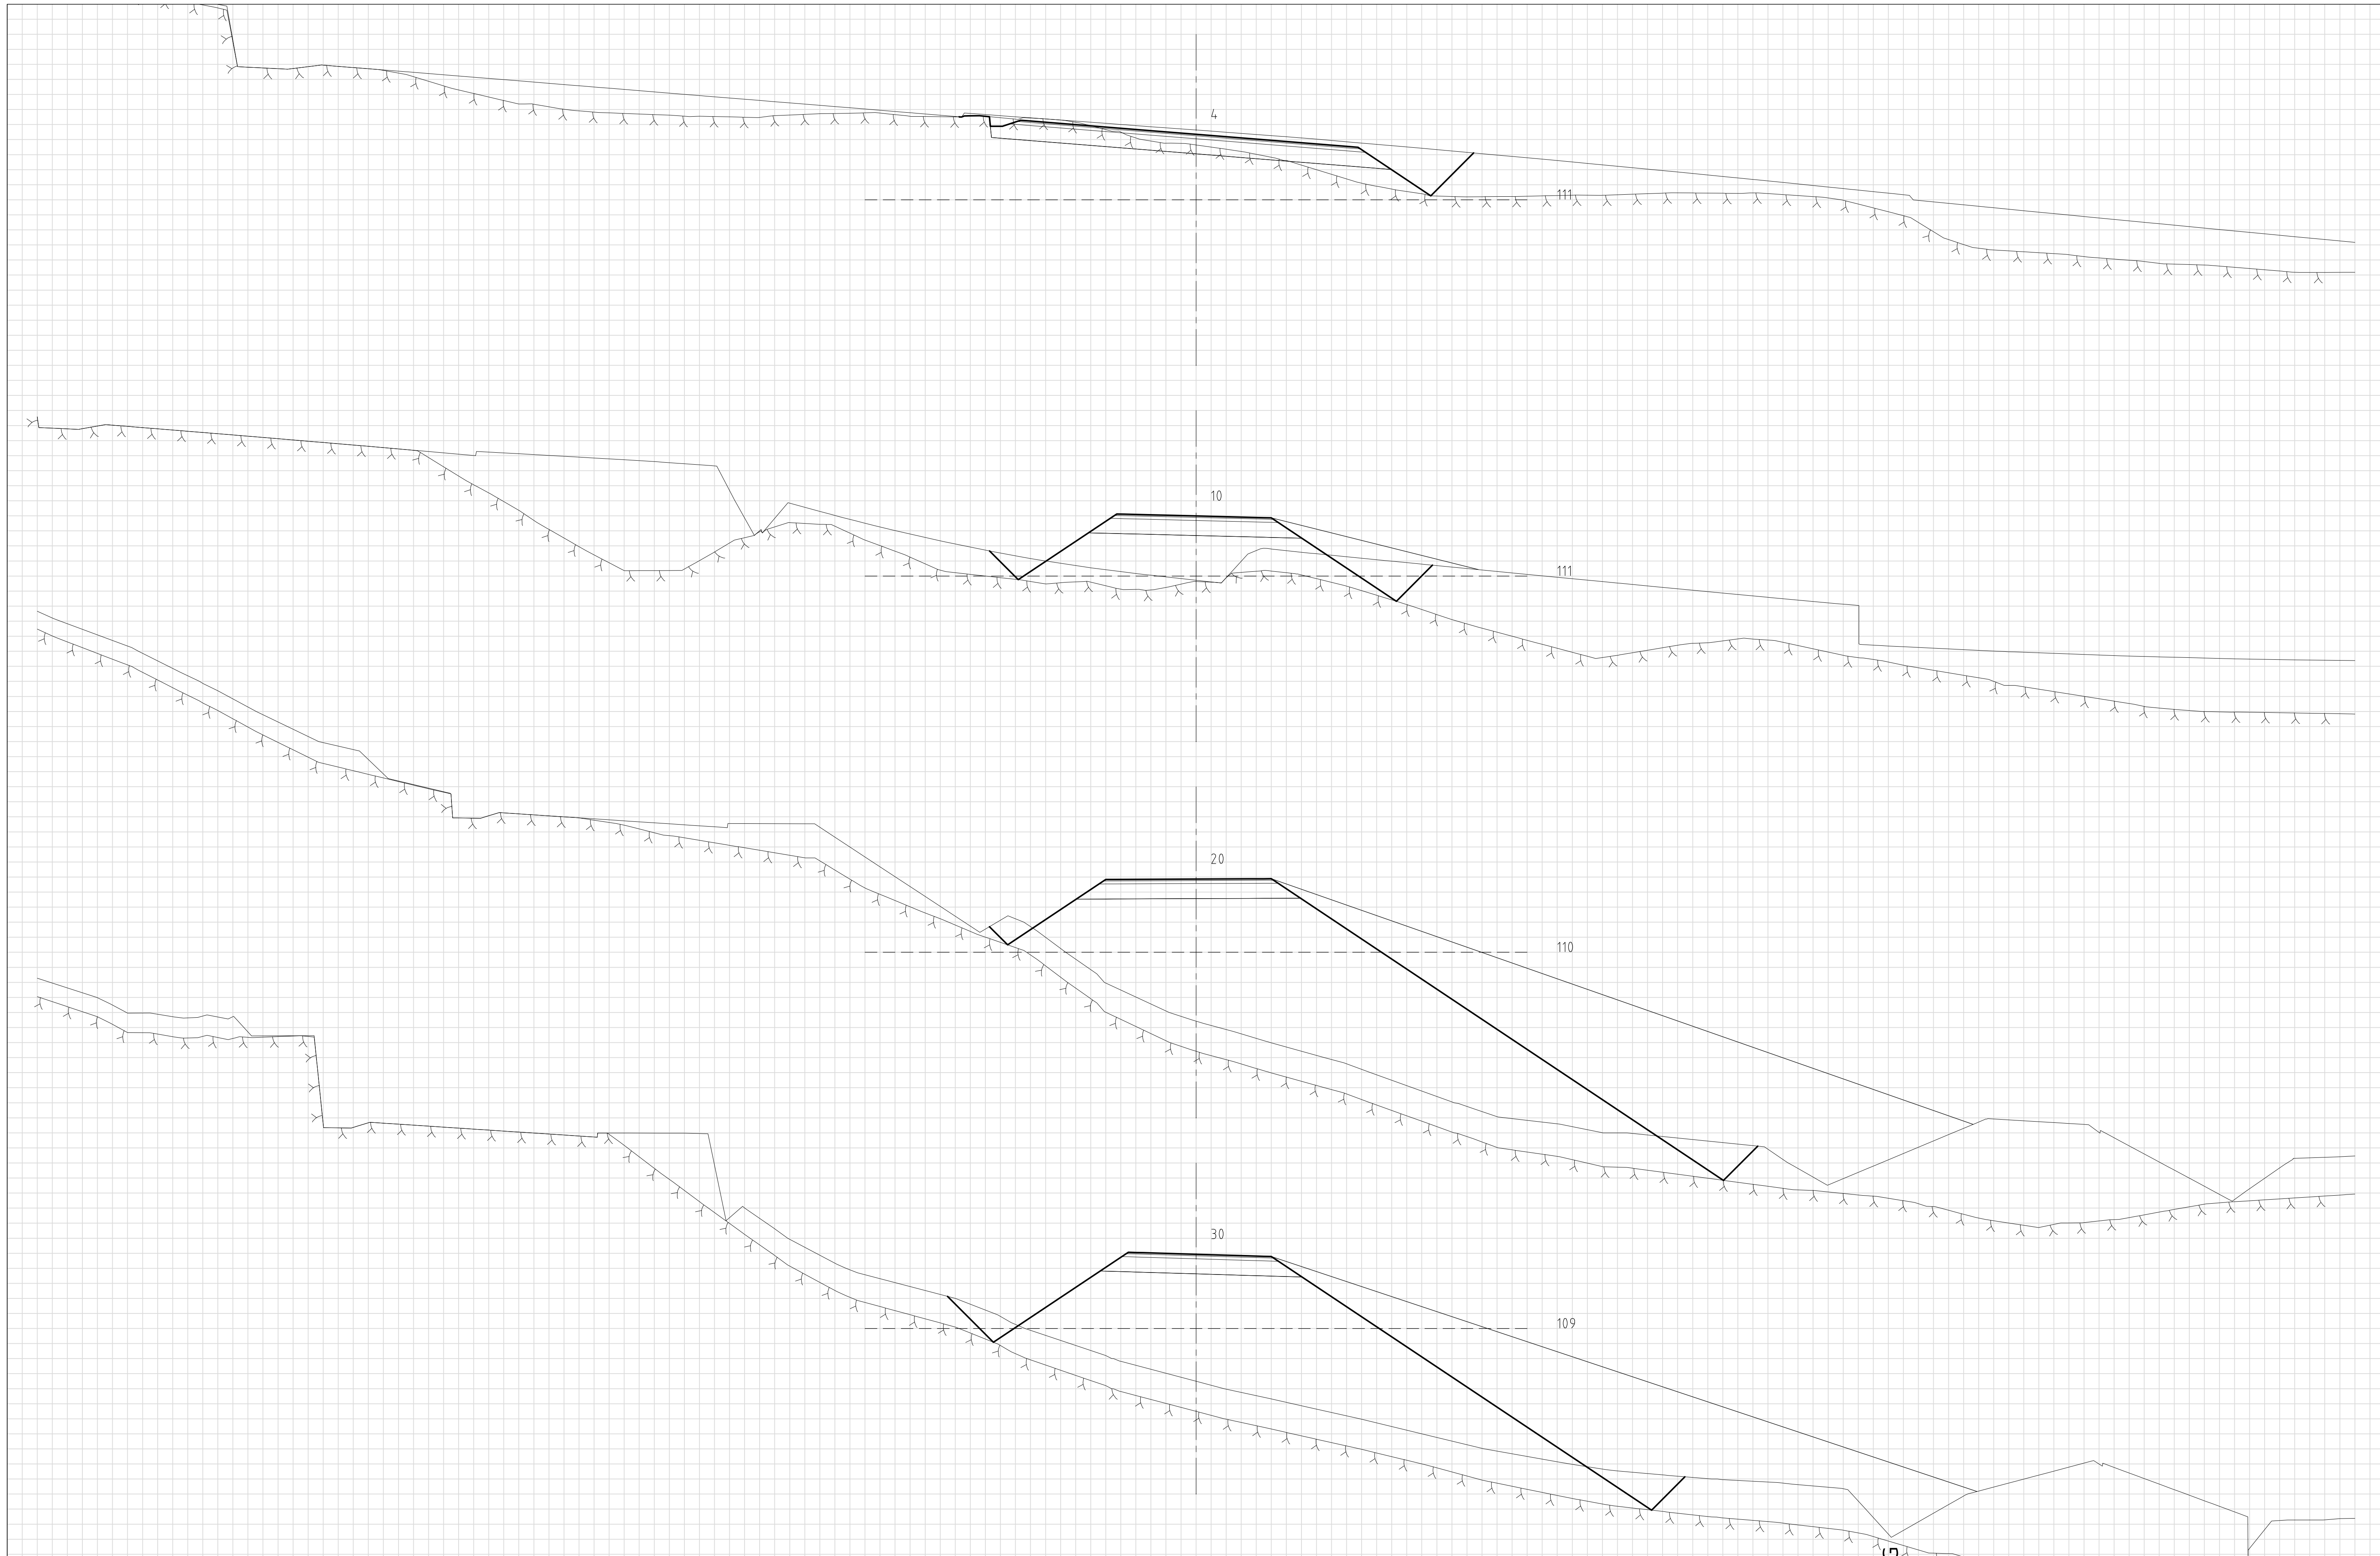


TILBUDSTEGNING	Rev.	Dato	Sign.	Revisjonen gjelder
	Oppdragsgiver	SOLBAKKEN PANORAMA AS		
	Prosjekt	Solbakken Panorama. Tverrprofiler veg f_V7, pr. 4-30.		
	Tegn.	Kontr.	Godk.	
	ANH	THF	ANH	
Dato:	07.05.22			
Målestokk:	1:100	Format:	A1	
Prosjekt nr.	21075			
Tegning nr.	U17			
				Rev.

**haugen** VVA  
 Kanalveien 5  
 5068 Bergen  
 Tlf. 55 59 82 60  
 e-post: post@haugenvva.no



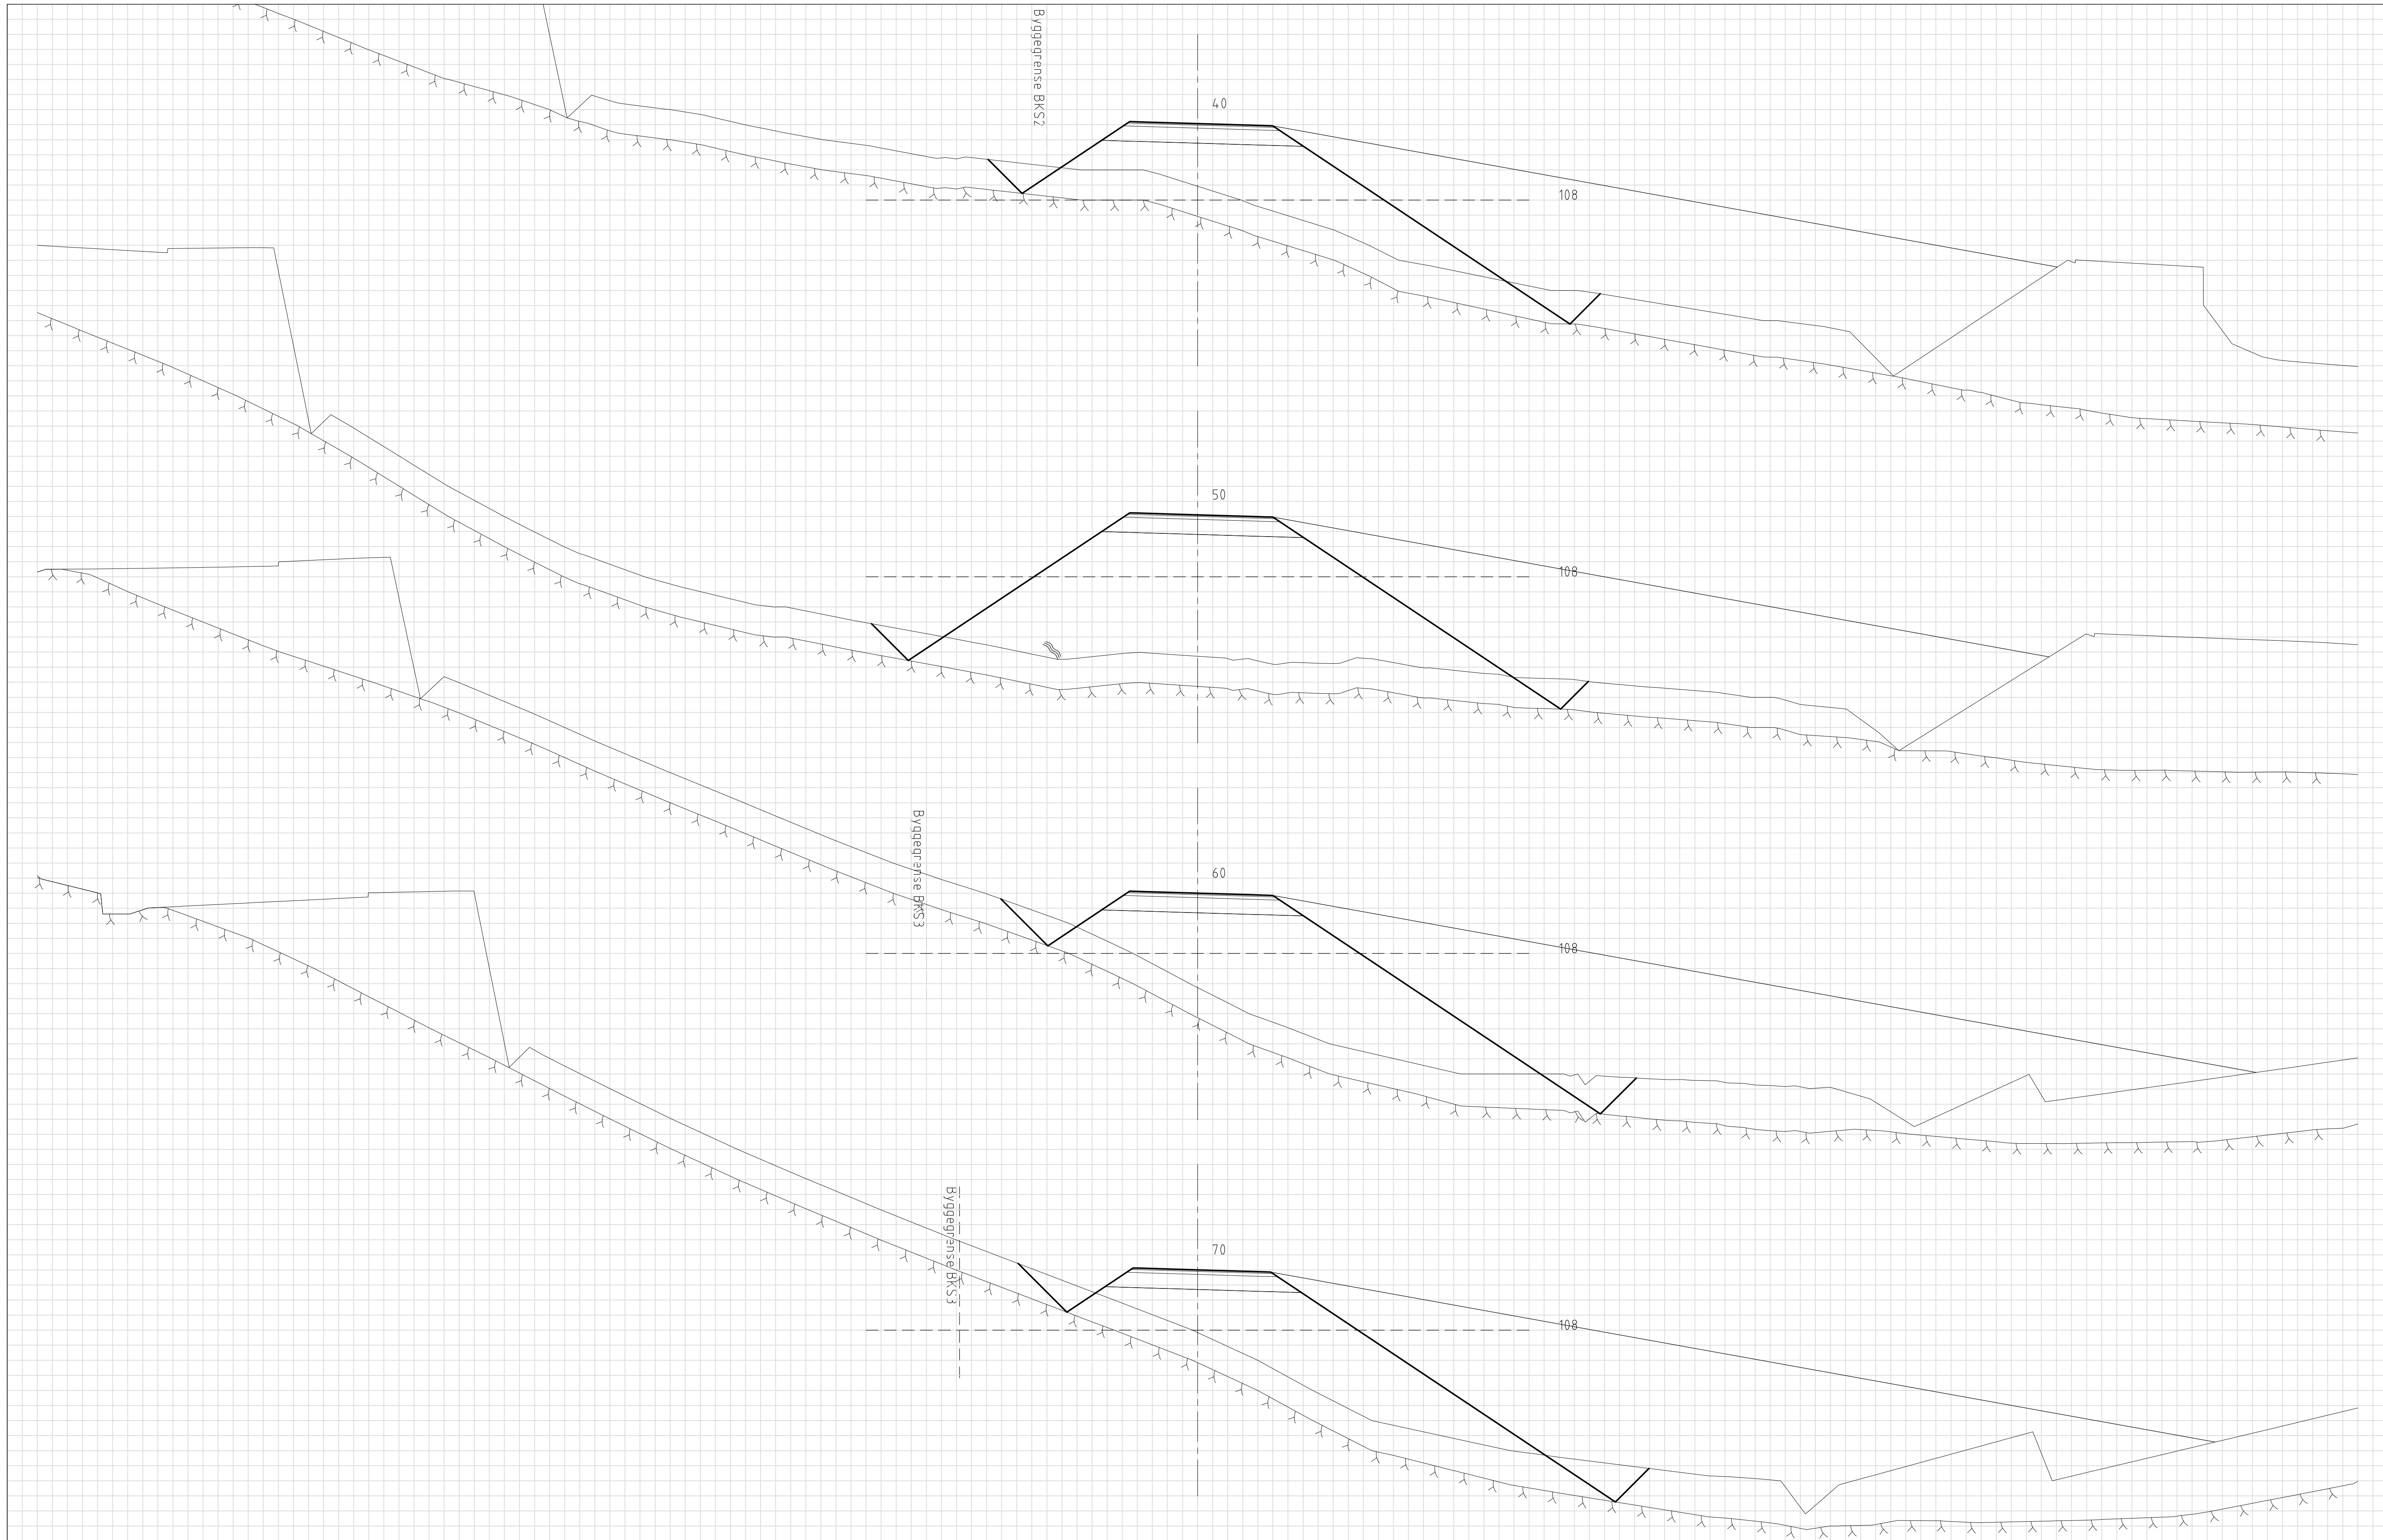

TILBUDSTEGNING	Rev.	Dato	Sign.	Revisjonen gjelder			
	Oppdragsgiver				SOLBAKKEN PANORAMA AS		
	Prosjekt				Tegn.	Kontr.	Godk.
	Solbakken Panorama.				ANH	THF	ANH
	Tverrprofiler veg f_V7, pr. 40-70.				Dato:	07.05.22	
				Målestokk:	1:100	Format:	A1
				Prosjekt nr.	21075		
				Tegning nr.	U18		
				Kanalveien 5 5068 Bergen Tlf. 55 59 82 60 e-post: post@haugenwva.no			

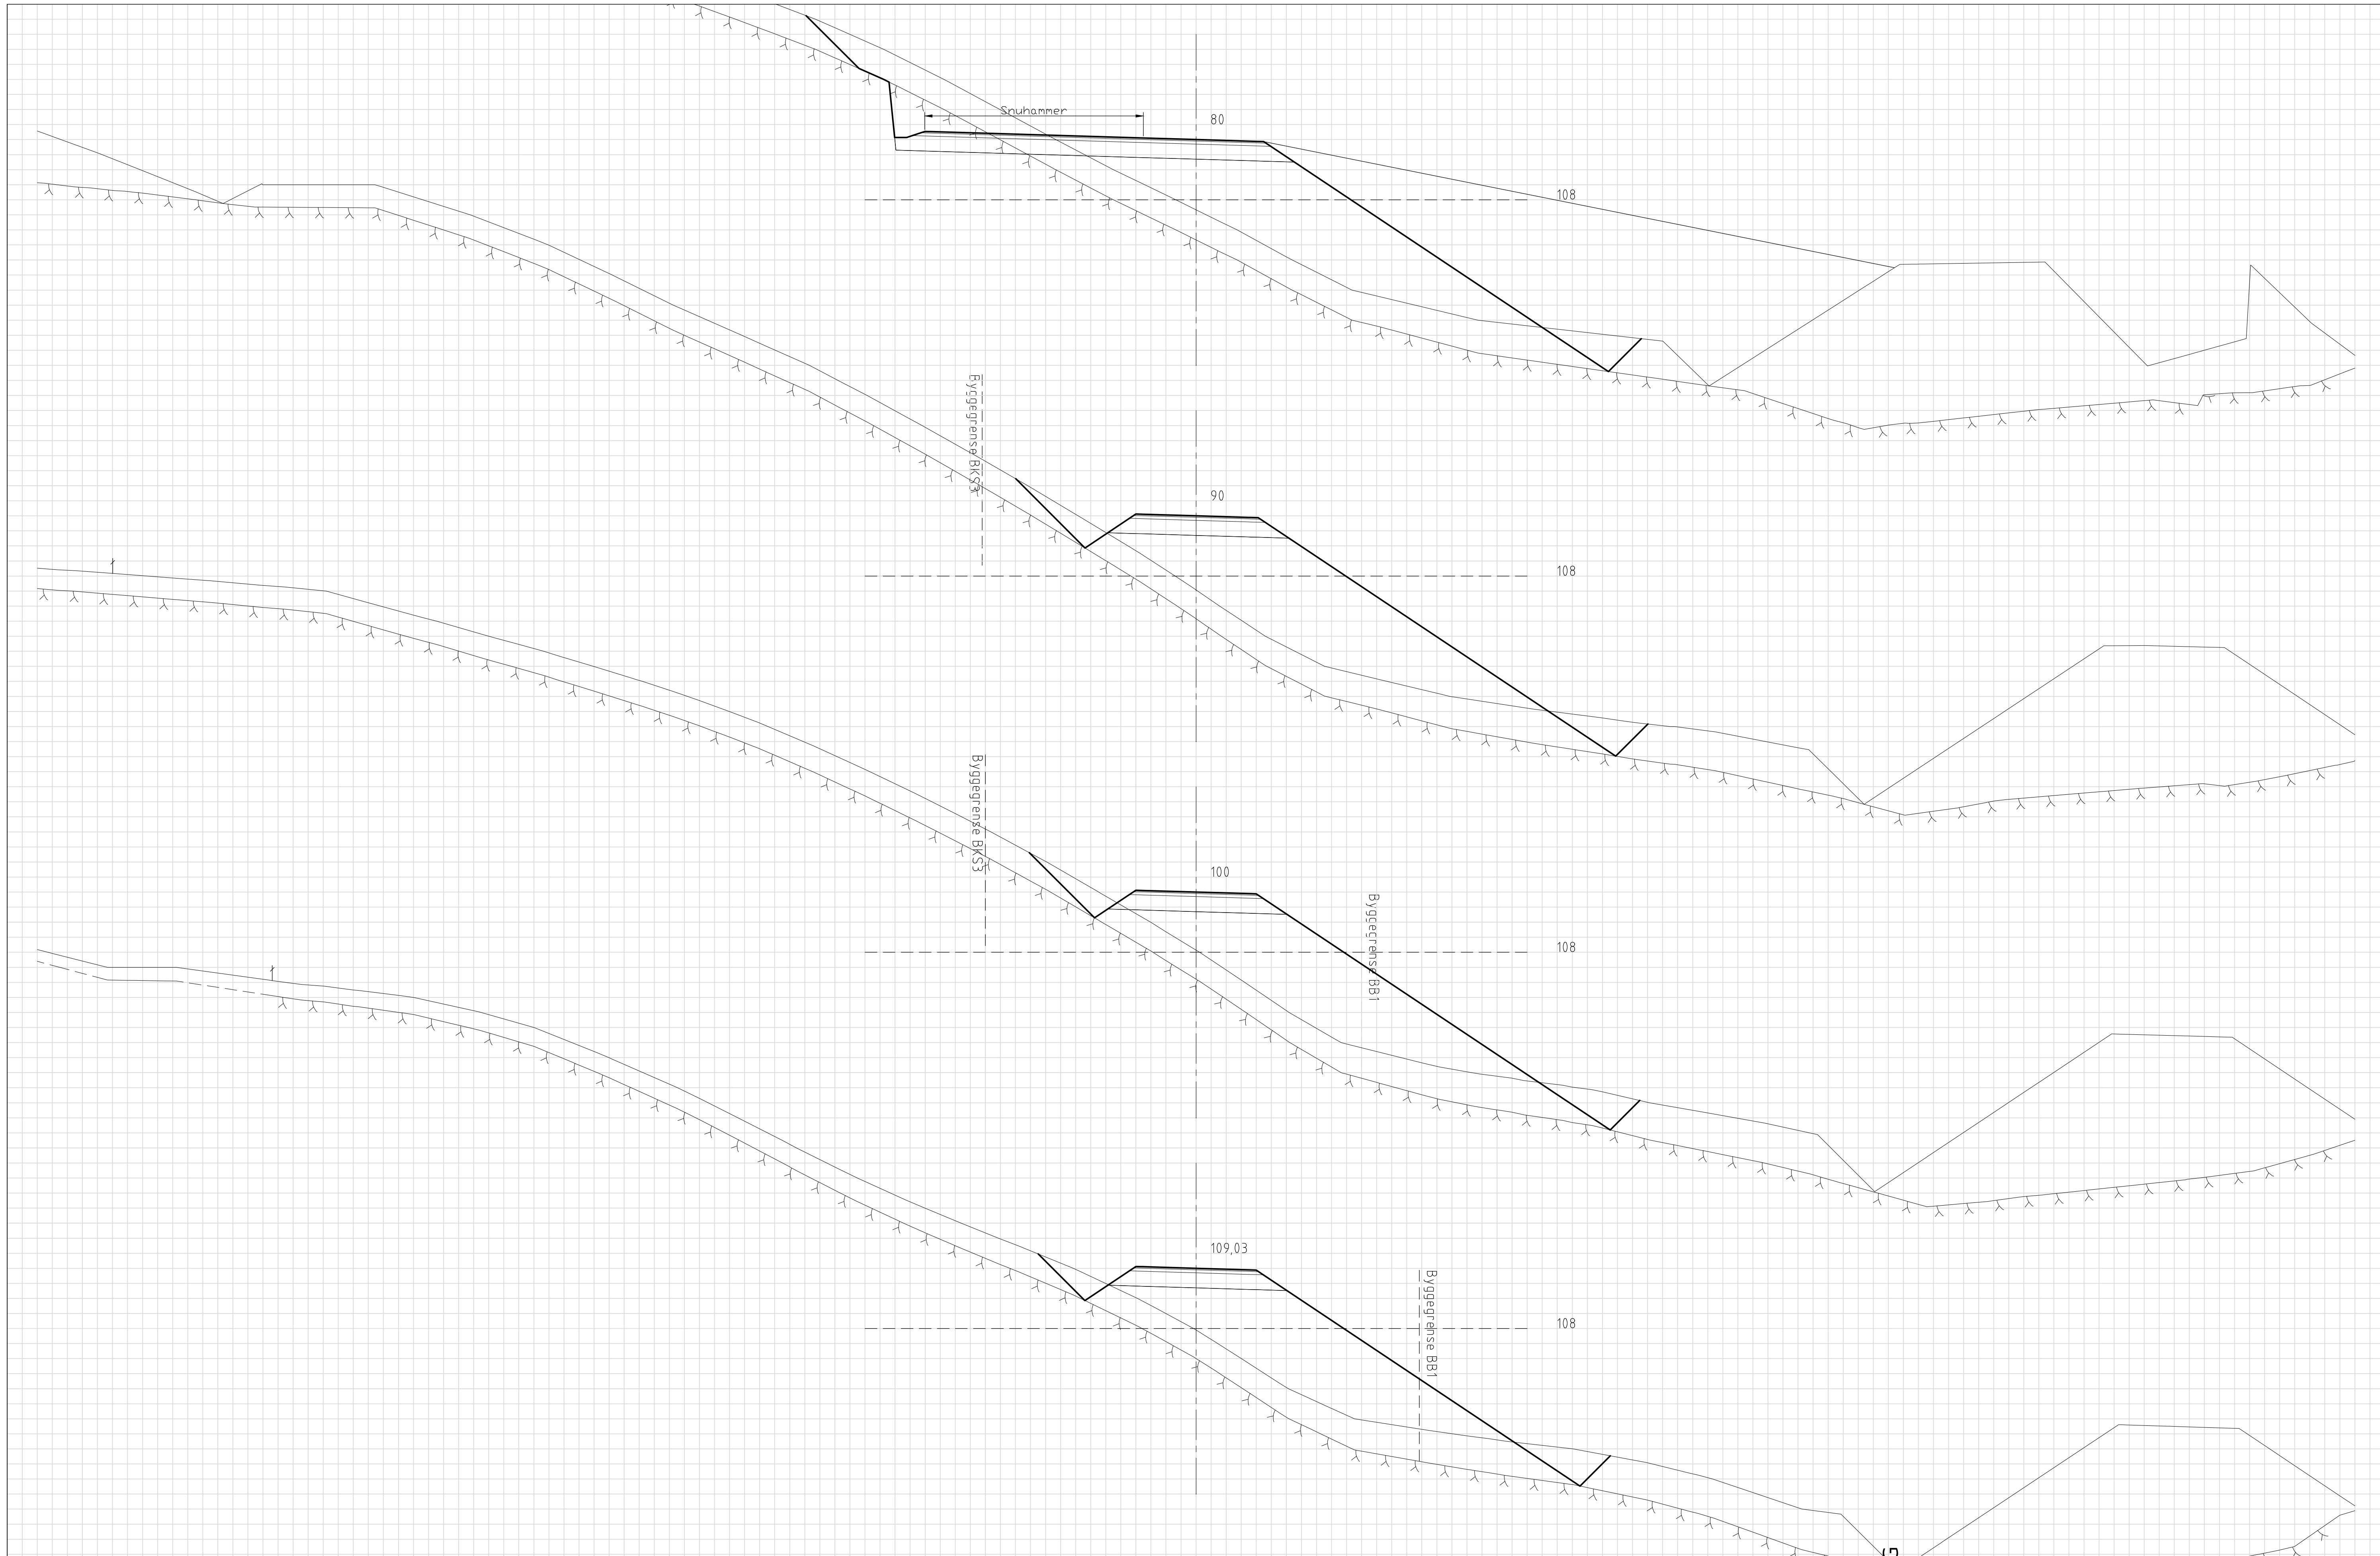

**TILBUDSTEGNING**

Rev.	Dato	Sign.	Revisjonen gjelder		
Oppdragsfører			SOLBAKKEN PANORAMA AS		
Prosjekt			Tegn.	Kontr.	Godk.
Solbakken Panorama.			ANH	THF	ANH
Tverrprofiler veg f_V7, pr. 80-109.			Dato:	07.05.22	
			Målestokk:	1:100	Format: A1
			Prosjekt:	21075	
			Tegning:	U19	Rev.

**haugen** WVA  
 Kanalveien 5  
 5068 Bergen  
 Tlf. 55 59 82 60  
 e-post: post@haugenwva.no